



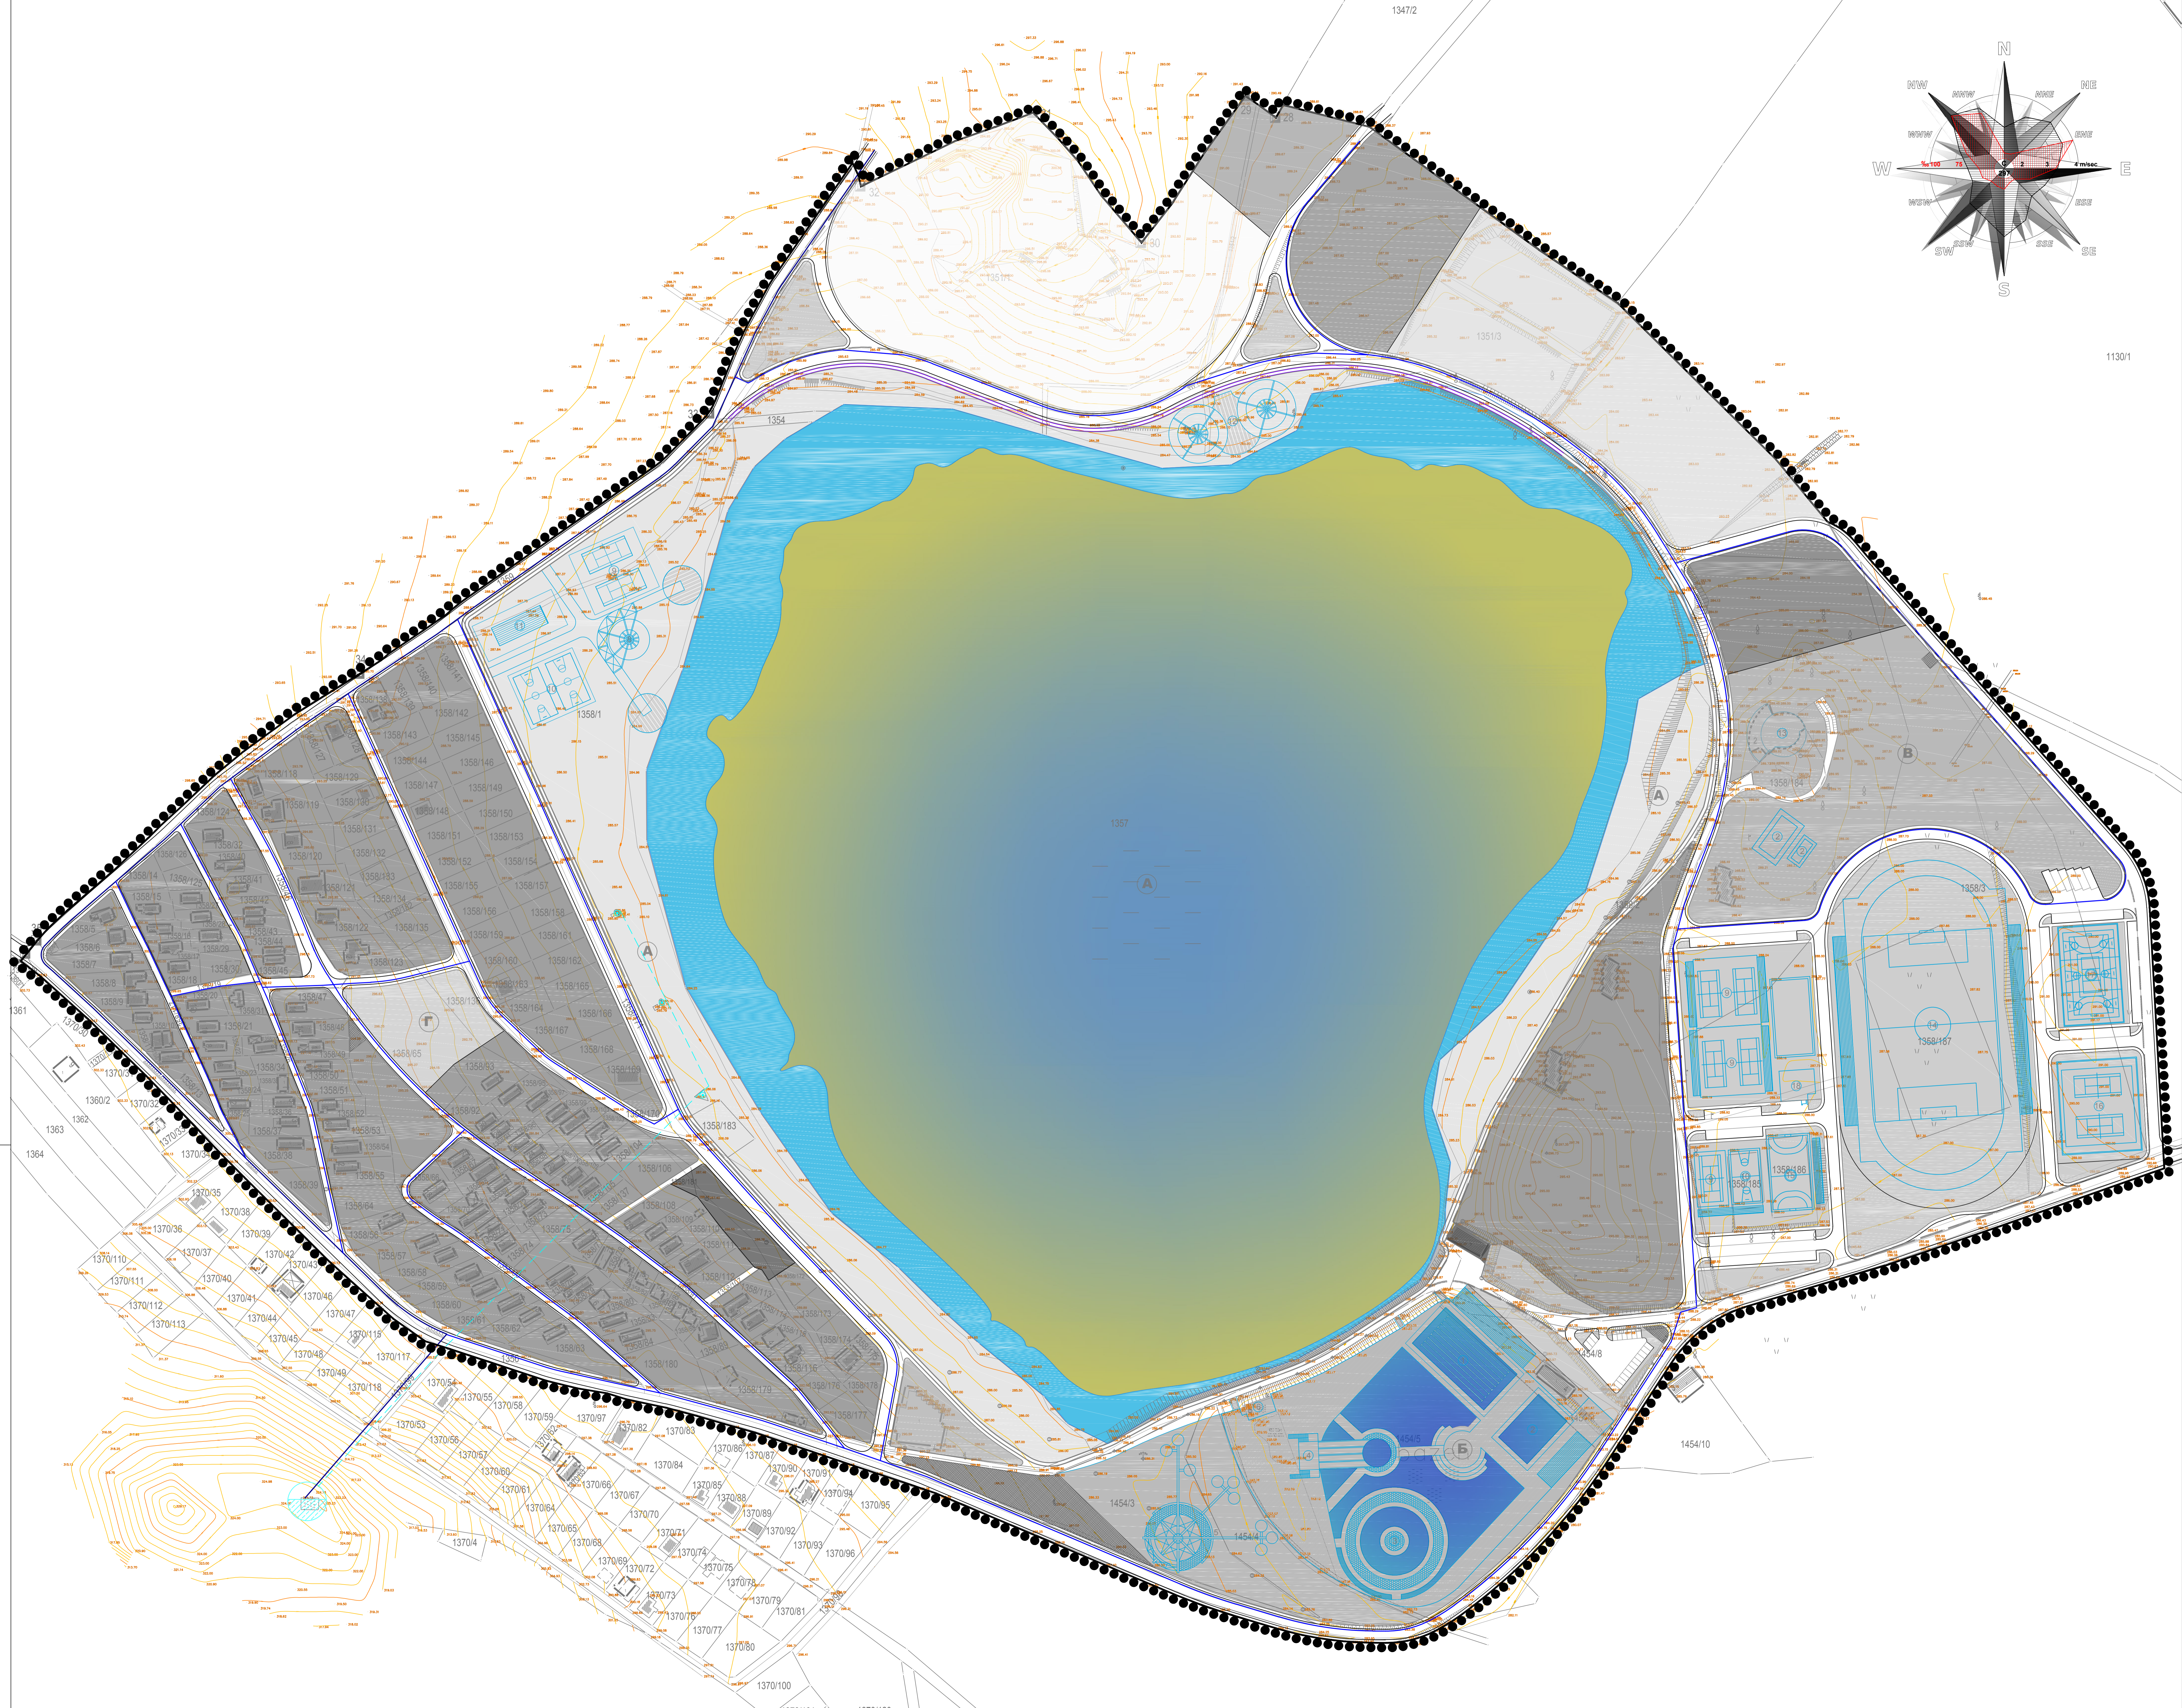

ОПШТИНА МЕРИЖИНА

ПЛАН ДЕТАЛНЕ РЕГУЛАЦИЈЕ ТУРИСТИЧКОГ КОМПЛЕКСА "ОБЛАЧИНСКО ЈЕЗЕРО"

ИНВЕСТИТОР: ЕВРОПСКА УНИЈА И ВЛАДА ШВАЈЦАРСКЕ ЗАЈЕДНО СА ВЛАДОМ РЕПУБЛИКЕ СРБИЈЕ
У ОКВИРУ ПРОГРАМА ЕВРОПСКИ ПРОГРЕС

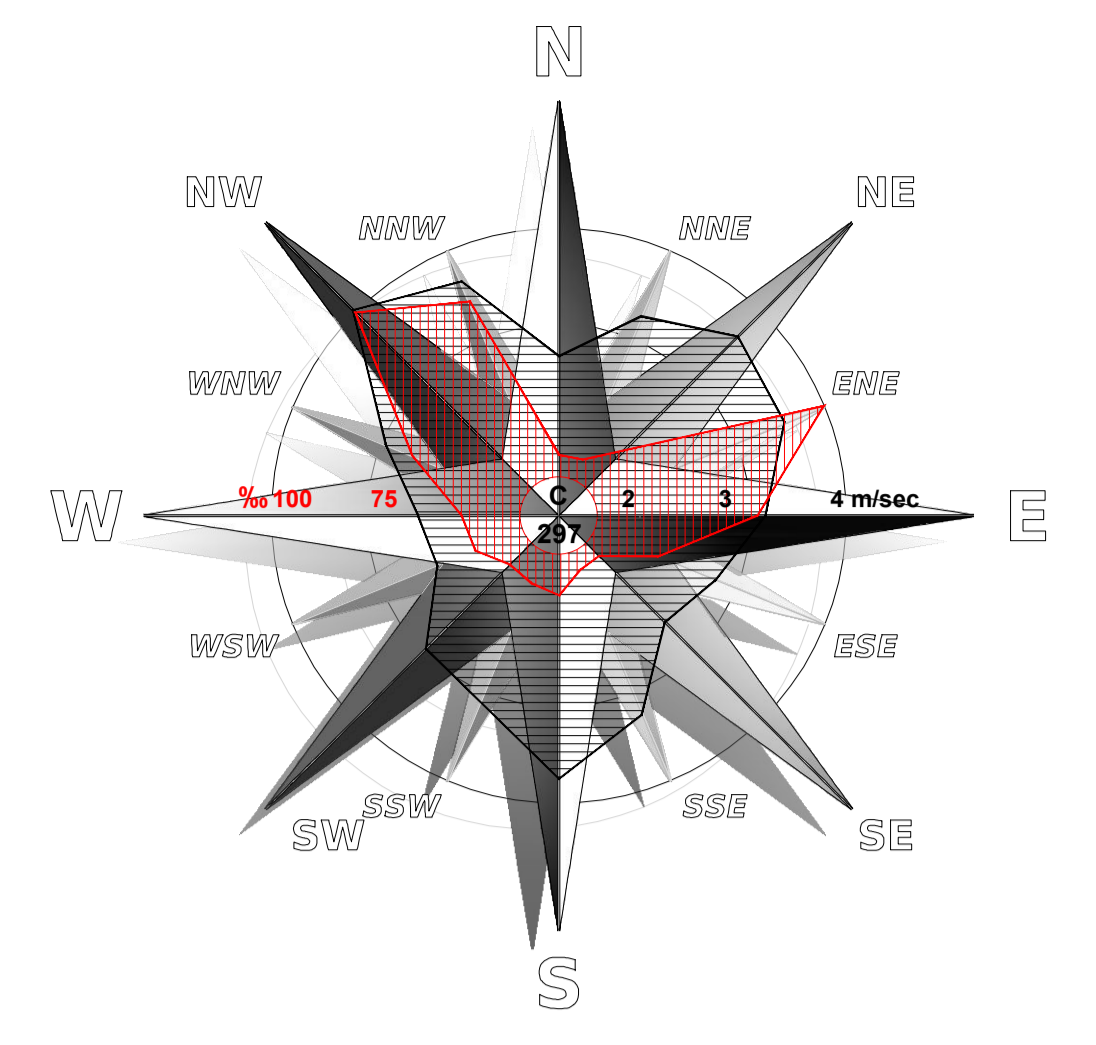

- ЛЕГЕНДА**
- Граница плана
 - Облачинско Језеро
 - Граница урбанистичких целина
- УРБАНИСТИЧКЕ ЦЕЛИНЕ**
- Урбанистичка целина „А“ - Језеро са приобалним појасом
 - Урбанистичка целина „Б“ - Комплекс отворених базена
 - Урбанистичка целина „В“ - Туристичко-рекреативни комплекс
 - Урбанистичка целина „Г“ - Туристичко-викенд насеље
- УРБАНИСТИЧКЕ ЗОНЕ**
- ПОВРШИНЕ ЈАВНЕ НАМЕНЕ**
- Сабралајнице
 - Водно земљиште
 - Комунални објекти
 - Парк/плажа
 - Парковско зеленило
 - Слатишке површине
- ПОВРШИНЕ ОСТАЛЕ НАМЕНЕ**
- Спортови на води
 - Ауто-камп
 - Смештај гаса
 - Геронтолошки центар
 - Школа у природи
 - Мултифункционални објекат
 - Спорт и рекреација
 - Туризам и рекреација
 - Повремено-викенд становање
 - Снабдевање
 - Угоститељство
- ПЕРСПЕКТИВНИ ОБЈЕКТИ**
- Олимпијски базен
 - Базен за децу
 - Простор за игру деце
 - Тобоган
 - Угоститељски објекат
 - Пречишћивач воде
 - Кафе бар са лежачкама
 - Терен за тенис
 - Терен за кошарку
 - Терен за стреличарство
 - Објекат за смештај једрилица у зимском периоду
 - Мотел "Језеро"
 - Терен за фудбал са атлетском стазом
 - Терен за рукомет
 - Дворана за тенис
 - Мултифункционална дворана
 - Спортски камп

- ВОДОВОДНА МРЕЖА**
- Водоводна мрежа за техничку воду - постојећа - укида се
 - Водоводна мрежа - планирана
 - Резервоар - постојећи
 - Бунар за техничку воду - постојећи

ЈП ЗАВОД
ЗА УРБАНИЗАМ
НИШ

Извој
2 - R - 16
2017. 4.1.
лист

ЕЛАБОРАТ
ПЛАН ДЕТАЛНЕ РЕГУЛАЦИЈЕ
ТУРИСТИЧКОГ КОМПЛЕКСА
"ОБЛАЧИНСКО ЈЕЗЕРО"

Прилог
ИНФРАСТРУКТУРНЕ
МРЕЖЕ И ОБЈЕКТИ
ВОДОСНАБДЕВАЊЕ

Пројектор израде плана: Александар Ристовић, дип.инж.грађ.
Одговорни урбаниста: Весна Стојановић, дип.инж.грађ.

Димензија
1:1 000

Директор
Лубиша Милош, дип.инж.грађ.