



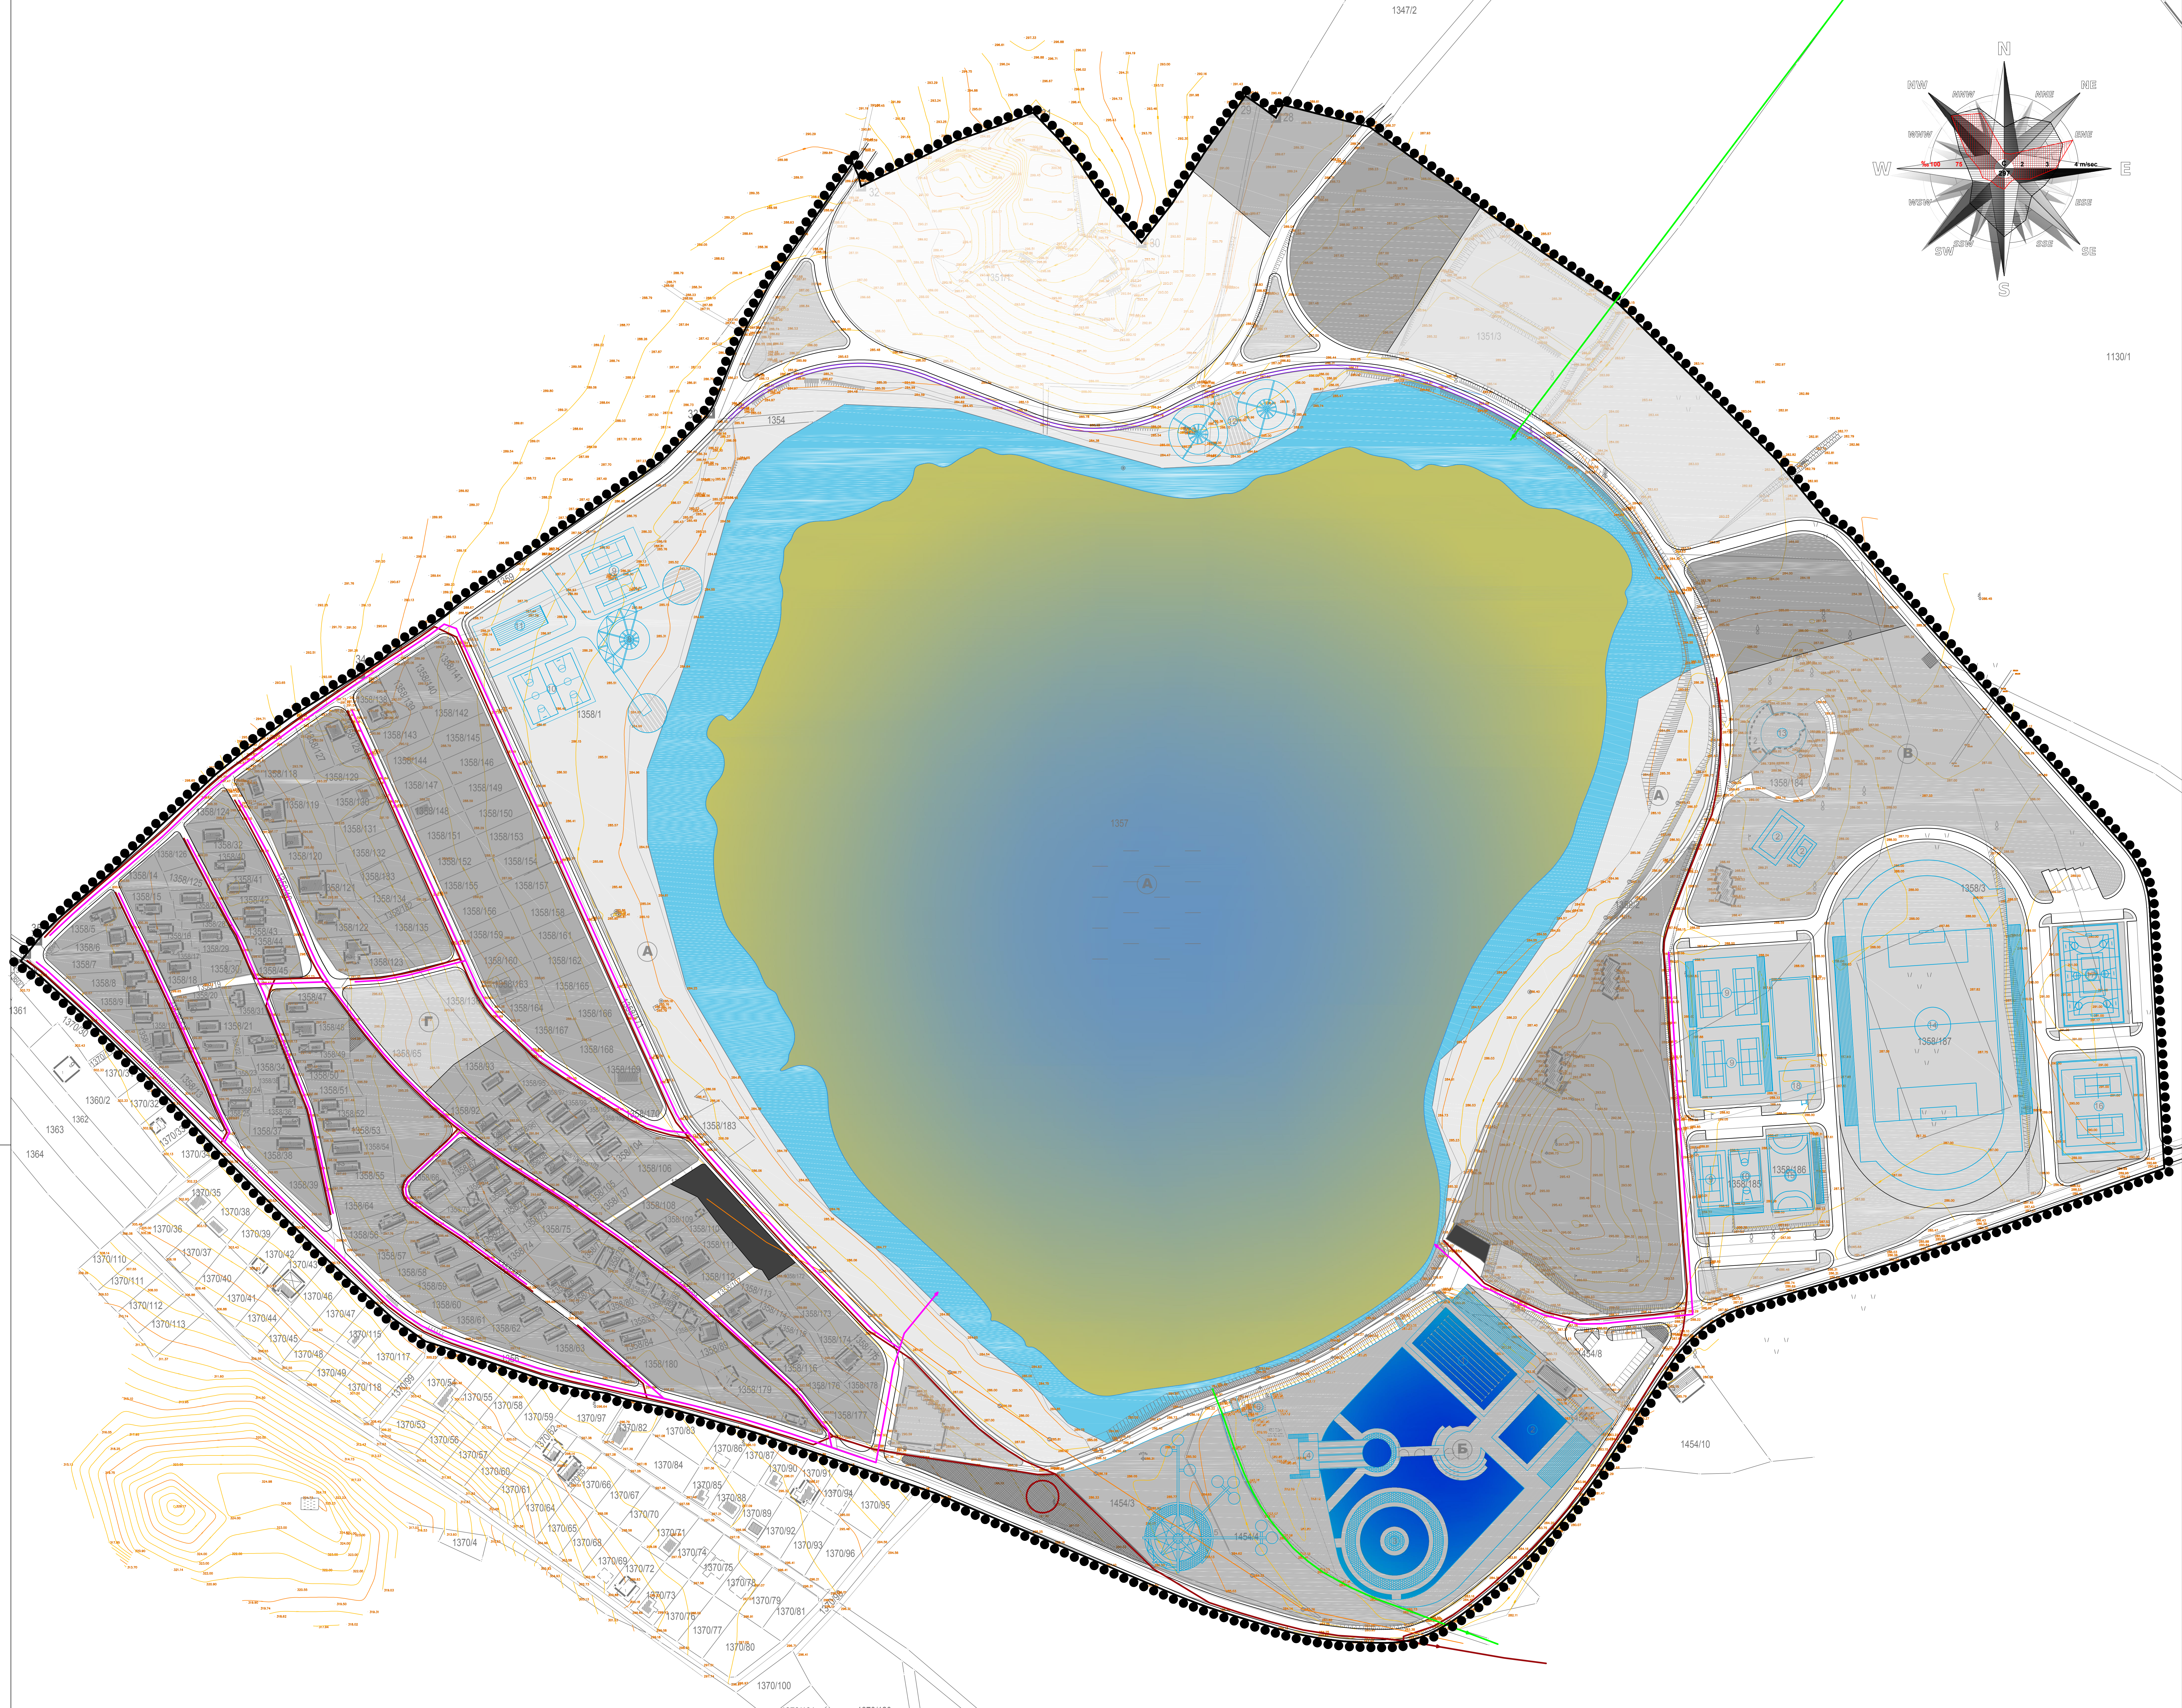

ОПШТИНА МЕРИЧИНА

# ПЛАН ДЕТАЛНЕ РЕГУЛАЦИЈЕ ТУРИСТИЧКОГ КОМПЛЕКСА "ОБЛАЧНСКО ЈЕЗЕРО"

ИНВЕСТИТОР: ЕВРОПСКА УНИЈА И ВЛАДА ЦИВАЛДАРСКОГ ЗАЈЕДНО СА ВЛАДОМ РЕПУБЛИКЕ СРБИЈЕ  
У ОКВИРУ ПРОГРАМА ЕВРОПСКИ ПРОГРЕС

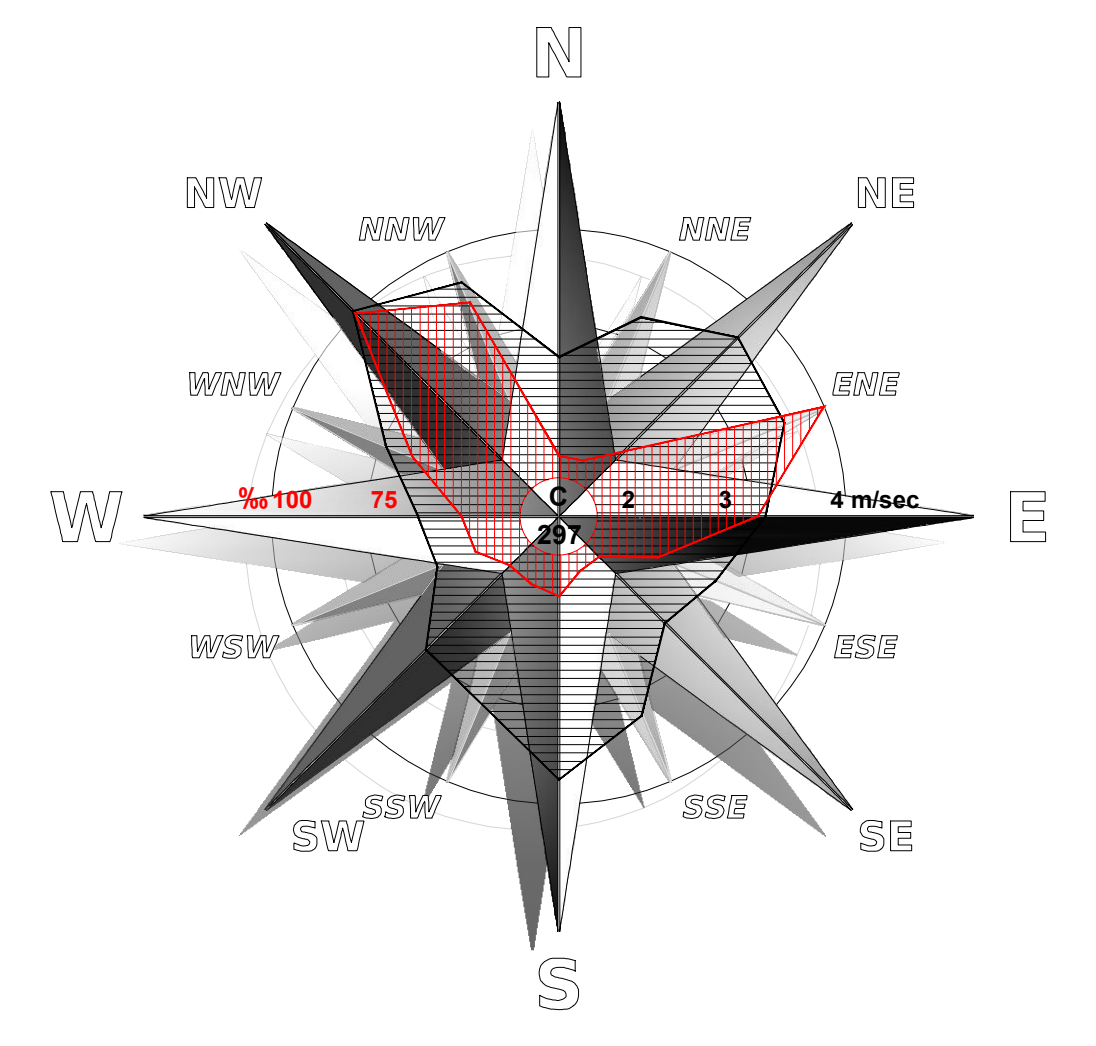

- ЛЕГЕНДА**
- ГРАНИЦА ПЛАНА
  - ОБЛАЧНСКО ЈЕЗЕРО
  - ГРАНИЦА УРБАНИСТИЧКИХ ЦЕЛИНА
- УРБАНИСТИЧКЕ ЦЕЛИНЕ**
- УРБАНИСТИЧКА ЦЕЛИНА „А“ - ЈЕЗЕРО СА ПРИОБЛИЖИМ ПОЈАСОМ
  - УРБАНИСТИЧКА ЦЕЛИНА „Б“ - КОМПЛЕКС ОТВОРЕНИХ БАЗЕНА
  - УРБАНИСТИЧКА ЦЕЛИНА „Г“ - ТУРИСТИЧКО-РЕКРЕАТИВНИ КОМПЛЕКС
  - УРБАНИСТИЧКА ЦЕЛИНА „Д“ - ТУРИСТИЧКО-ВИКЕНД НАСЕЉЕ
- УРБАНИСТИЧКЕ ЗОНЕ**
- ПОВРШИНЕ ЈАВНЕ НАМЕНЕ**
- САОБРАЋАЈНИЦЕ
  - ВОДНО ЗЕМЉИШТЕ
  - КОМУНАЛНИ ОБЈЕКТИ
  - ПАРК/ПЛАЖА
  - ПАРКОВСКО ЗЕЛЕНИЛО
  - СЛАТИНСКЕ ПОВРШИНЕ
- ПОВРШИНЕ ОСТАЛЕ НАМЕНЕ**
- СПОРТОВИ НА ВОДИ
  - АУТО-КАМП
  - СМЕШТАЈ ПАСА
  - ГЕРОНТОЛОШКИ ЦЕНТАР
  - ШКОЛА У ПРИРОДИ
  - МУЛТИФУНКЦИОНАЛНИ ОБЈЕКАТ
  - СПОРТ И РЕКРЕАЦИЈА
  - ТУРИЗАМ И РЕКРЕАЦИЈА
  - ПОВРЕМЕННО-ВИКЕНД СТАНОВАЊЕ
  - СНАДБЕВАЊЕ
  - УГОСТИТЕЉСТВО
- ПЕРСПЕКТИВНИ ОБЈЕКТИ**
- 1 - ОЛИМПИСКИ БАЗЕН
  - 2 - БАЗЕН ЗА ДЕЦУ
  - 3 - ПРОСТОР ЗА ИГРУ ДЕЦЕ
  - 4 - ТОБОГАН
  - 5 - УГОСТИТЕЉСКИ ОБЈЕКАТ
  - 6 - ПРЕЧИШЉИВАЧ ВОДЕ
  - 7 - КАФЕ БАР СА ЛЕЖАЉКАМА
  - 8 - ТЕРЕН ЗА ТЕНИС
  - 9 - ТЕРЕН ЗА КОШАРКУ
  - 10 - ТЕРЕН ЗА СТРЕЉНАРСТВО
  - 11 - ОБЈЕКАТ ЗА СМЕШТАЈ ЈЕДРИЦА У ЗИМСКОМ ПЕРИОДУ
  - 12 - МОТЕЛ "ЈЕЗЕРО"
  - 13 - ТЕРЕН ЗА ФУДБАЛ СА АТЛЕТСКОМ СТАЗОМ
  - 14 - ТЕРЕН ЗА РУКОМЕТ
  - 15 - ДВОРАНА ЗА ТЕНИС
  - 16 - МУЛТИФУНКЦИОНАЛНА ДВОРАНА
  - 17 - СПОРТСКИ КАМП

- Довод-одвод воде из акумулације - постојећи
- Канализација за употребљене воде - постојећа
- Канализација за употребљене воде - планирана
- Канализација за атмосферске воде - планирана
- ПИПОВ - планирано

ЈП ЗАВОД  
ЗА УРБАНИЗАМ  
НИШ

ИЗВЕШТАЈ  
2 - R - 16  
2017. 4.2.

ЕЛАБОРАТ  
ПЛАН ДЕТАЛНЕ РЕГУЛАЦИЈЕ  
ТУРИСТИЧКОГ КОМПЛЕКСА  
"ОБЛАЧНСКО ЈЕЗЕРО"

ПРИЛОГ  
ИНФРАСТРУКТУРНЕ  
МРЕЖЕ И ОБЈЕКТИ  
КАНАЛИСАЊЕ

Датум: 1:1 000

Директор: Лубиша Милић, дип. инж. град.