



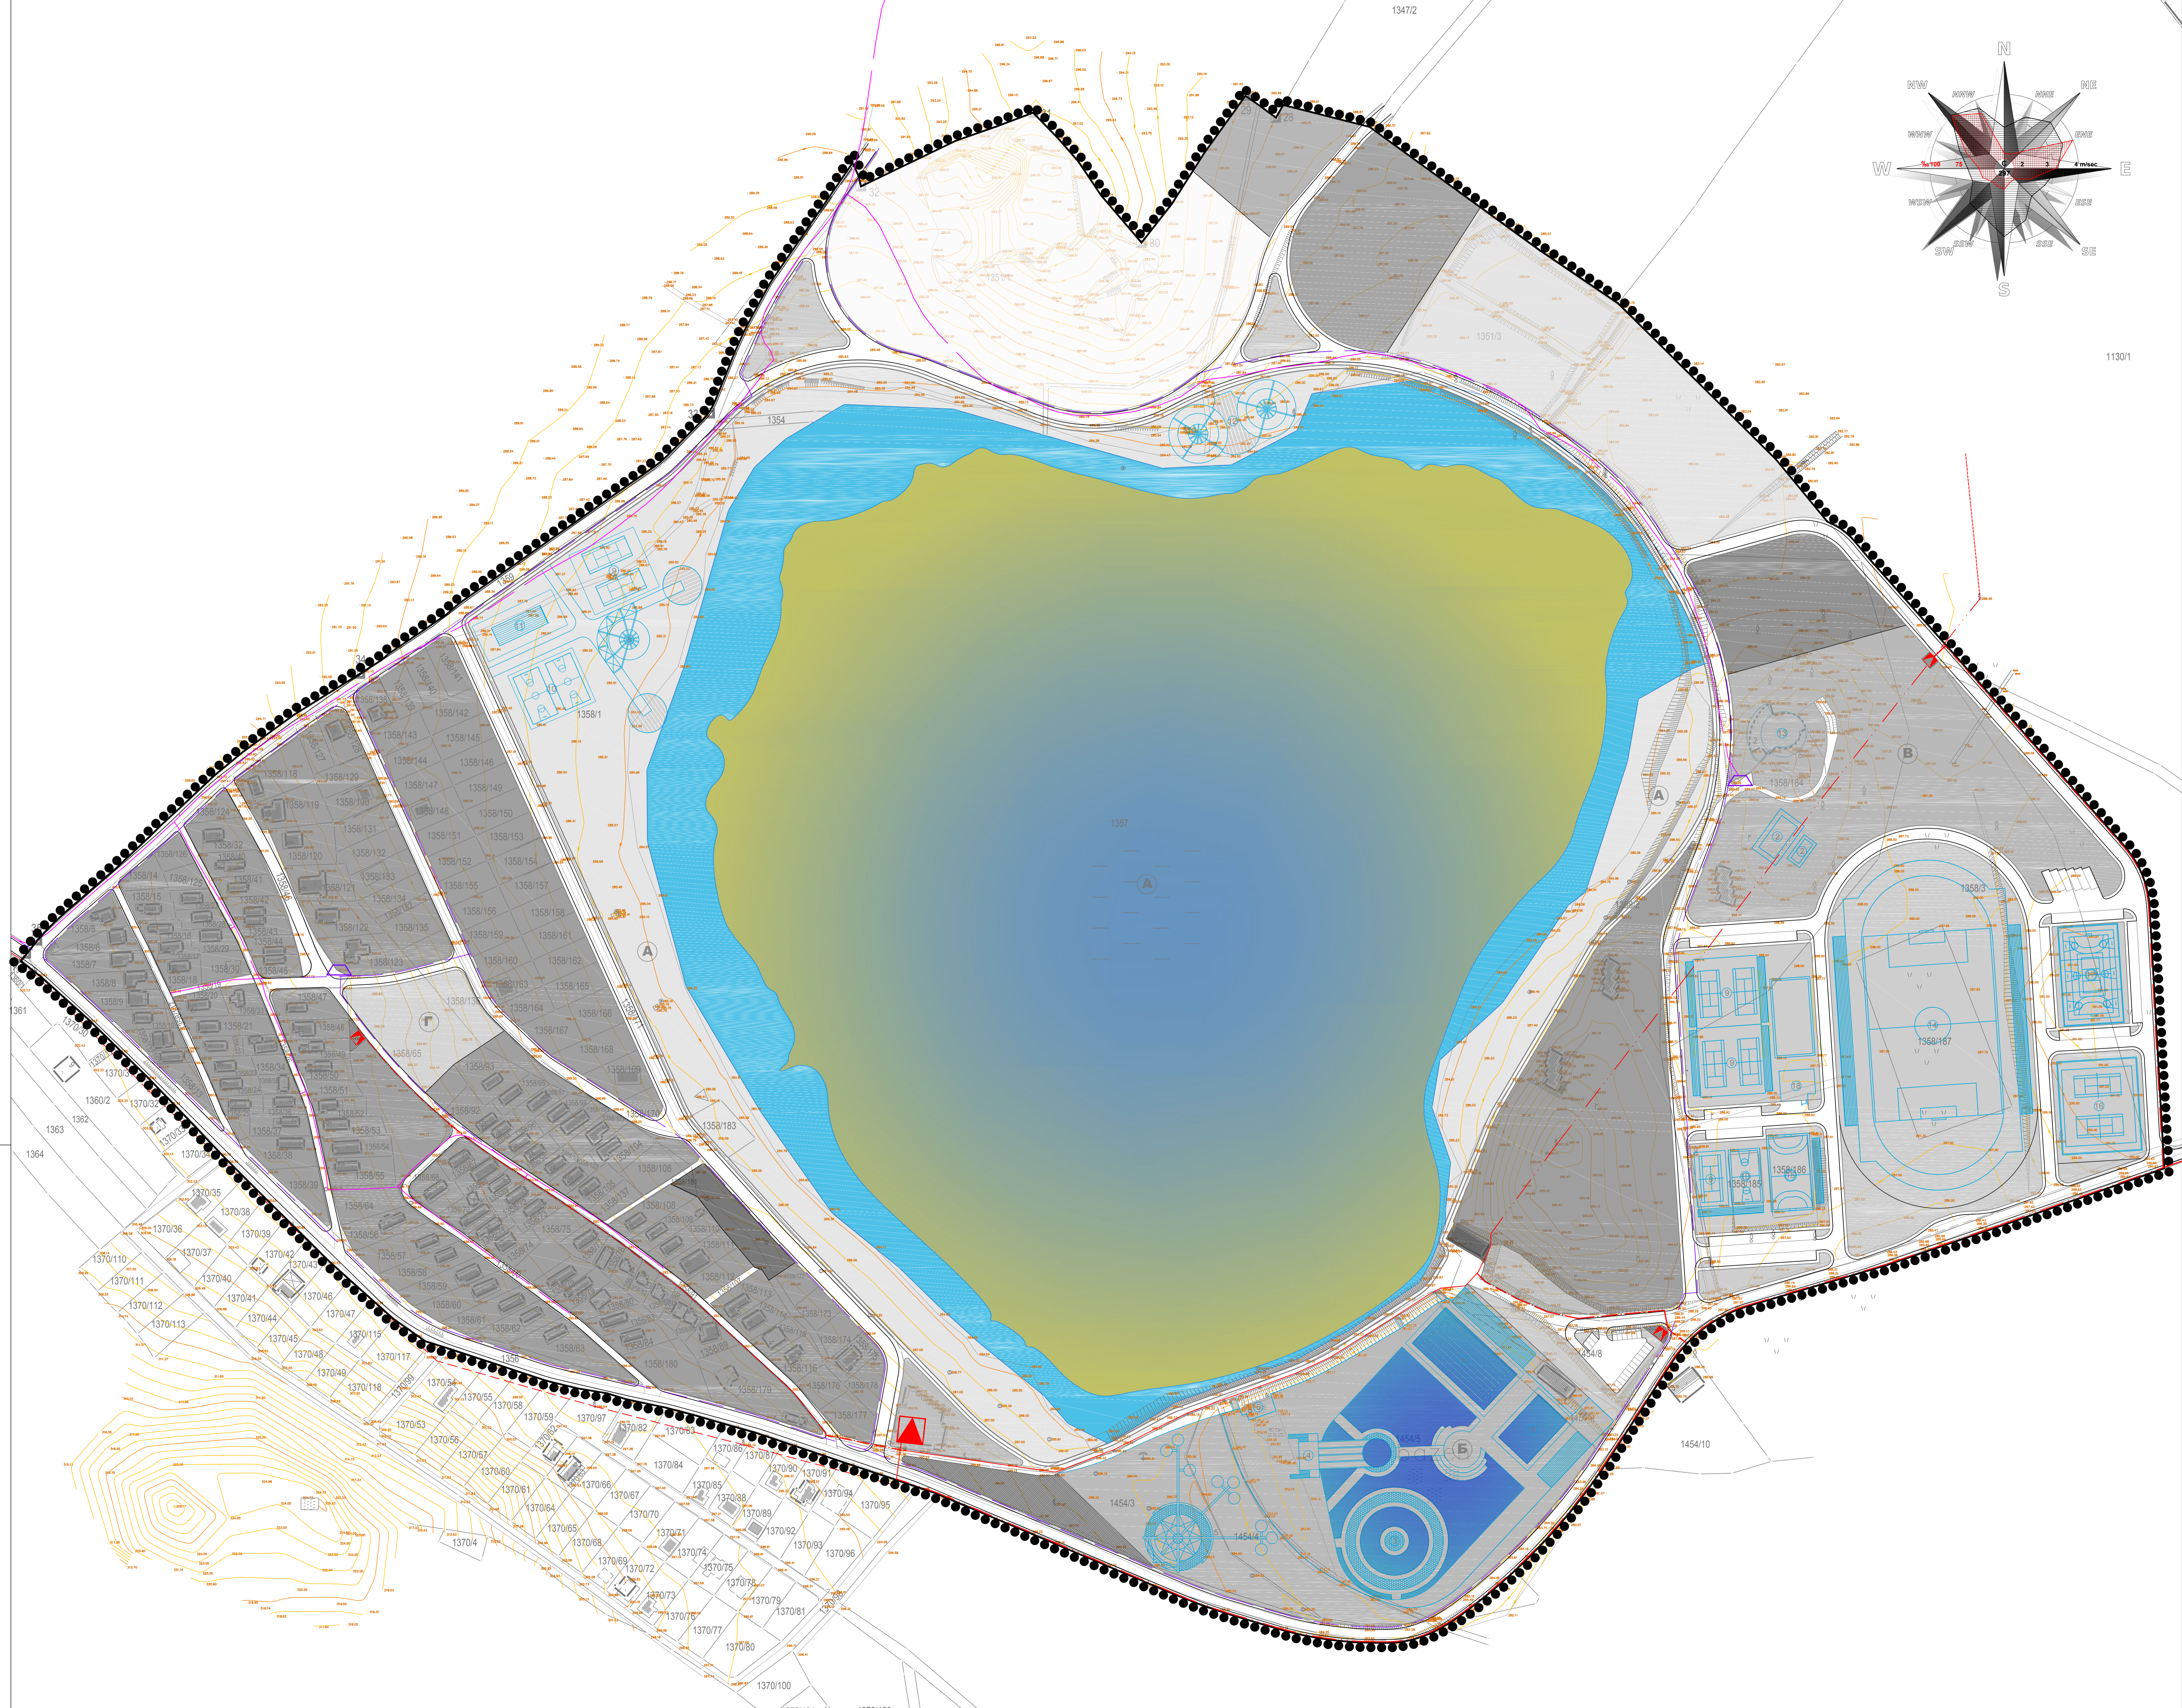

ОПШТИНА МЕРИЧИНА

ПЛАН ДЕТАЛНЕ РЕГУЛАЦИЈЕ ТУРИСТИЧКОГ КОМПЛЕКСА "ОБЛАЧИНСКО ЈЕЗЕРО"

ИНВЕСТИТОР: ЕВРОПСКА УНИЈА И ВЛАДА ШВАЈЦАРСКЕ ЗАЈЕДНО СА ВЛАДОМ РЕПУБЛИКЕ СРБИЈЕ
У ОКВИРУ ПРОГРАМА ЕВРОПСКИ ПРОГРЕС

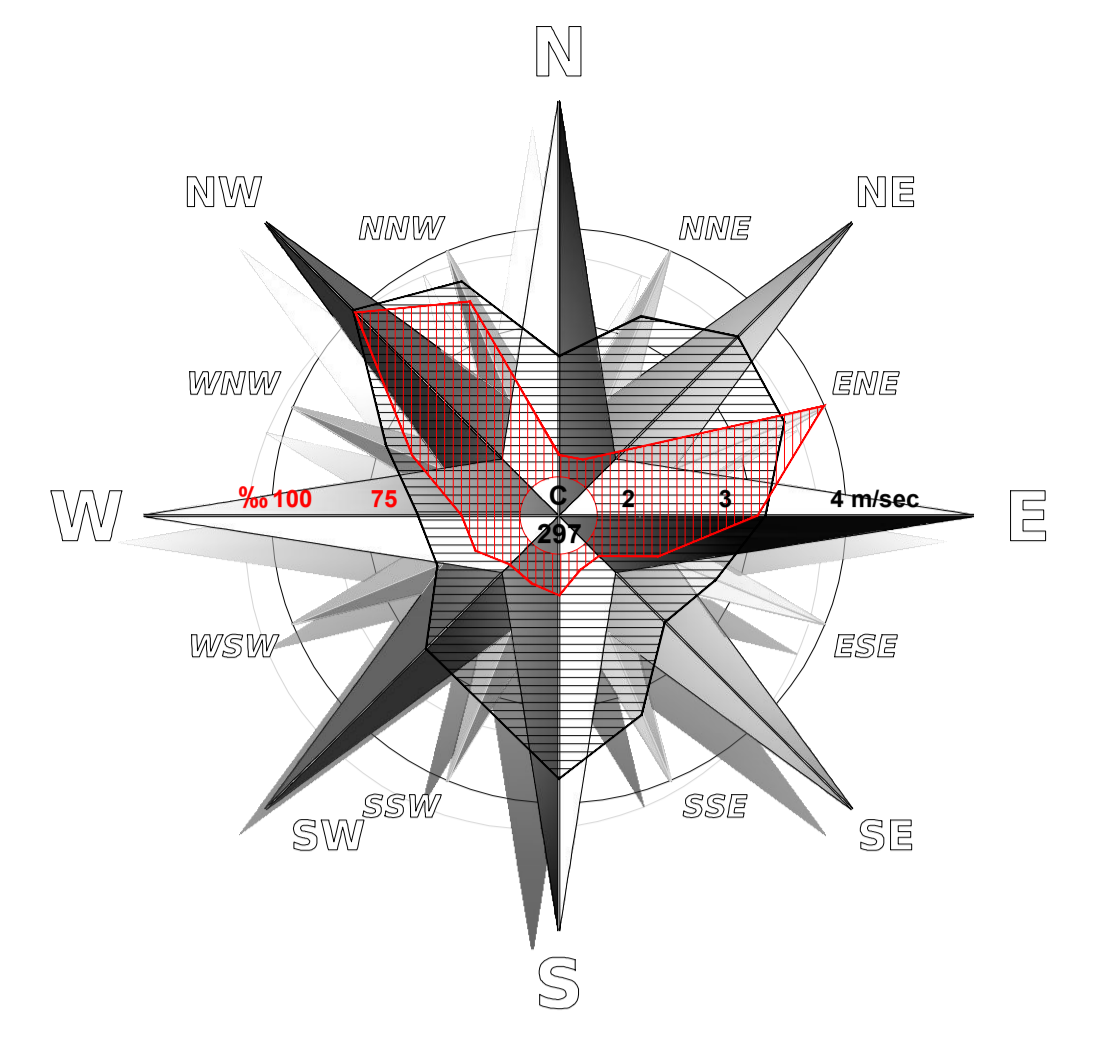

- ЛЕГЕНДА**
- ГРАНИЦА ПЛАНА
 - ОБЛАЧИНСКО ЈЕЗЕРО
 - ГРАНИЦА УРБАНИСТИЧКИХ ЦЕЛИНА
- УРБАНИСТИЧКЕ ЦЕЛИНЕ**
- УРБАНИСТИЧКА ЦЕЛИНА „А“ - ЈЕЗЕРО СА ПРИОБЛИЖИМ ПОЈАСОМ
 - УРБАНИСТИЧКА ЦЕЛИНА „Б“ - КОМПЛЕКС ОТВОРЕНИХ БАЗЕНА
 - УРБАНИСТИЧКА ЦЕЛИНА „Г“ - ТУРИСТИЧКО-РЕКРЕАТИВНИ КОМПЛЕКС
 - УРБАНИСТИЧКА ЦЕЛИНА „Д“ - ТУРИСТИЧКО-ВИКЕНД НАСЕЉЕ
- УРБАНИСТИЧКЕ ЗОНЕ**
- ПОВРШИНЕ ЈАВНЕ НАМЕНЕ**
- САБРАТАЈНИЦЕ
 - ВОДНО ЗЕМЉИШТЕ
 - КОМУНАЛНИ ОБЈЕКТИ
 - ПАРК ПЛАКА
 - ПАРКОВСКО ЗЕЛЕНИЛО
 - СЛАТИНСКЕ ПОВРШИНЕ
- ПОВРШИНЕ ОСТАЛЕ НАМЕНЕ**
- СПОРТОВИ НА ВОДИ
 - АУТО-КАМП
 - СМЕШТАЈ ПАСА
 - ГЕРОНТОЛОШКИ ЦЕНТАР
 - ШКОЛА У ПРИРОДИ
 - МУЛТИФУНКЦИОНАЛНИ ОБЈЕКАТ
 - СПОРТ И РЕКРЕАЦИЈА
 - ТУРИЗАМ И РЕКРЕАЦИЈА
 - ПОВРЕМЕННО-ВИКЕНД СТАНОВАЊЕ
 - СНАДБЕВАЊЕ
 - УГОСТИТЕЉСТВО
- ПЕРСПЕКТИВНИ ОБЈЕКТИ**
- ОЛИМПИЈСКИ БАЗЕН
 - БАЗЕН ЗА ДЕЦУ
 - ПРОСТОР ЗА ИГРУ ДЕЦЕ
 - ТОБОГАН
 - УГОСТИТЕЉСКИ ОБЈЕКАТ
 - ПРЕЧИШТИВАЧ ВОДЕ
 - КАФЕ БАР СА ЛЕЖАЉКАМА
 - ТЕРЕН ЗА ТЕНИС
 - ТЕРЕН ЗА КОШАРКУ
 - ТЕРЕН ЗА СТРЕЉИЧАРСТВО
 - ОБЈЕКАТ ЗА СМЕШТАЈ ЈЕДРИЦА У ЗИМСКОМ ПЕРИОДУ
 - МОТЕЛ "ЈЕЗЕРО"
 - ТЕРЕН ЗА ФУДБАЛ СА АТЛЕТСКОМ СТАЗОМ
 - ТЕРЕН ЗА РУКОМЕТ
 - ДВОРАНА ЗА ТЕНИС
 - МУЛТИФУНКЦИОНАЛНА ДВОРАНА
 - СПОРТСКИ КАМП

- ДВ 10 КУЛПОСТОЈЕЊИ-УИДА СЕ
- ДВ 10 КУЛПОСТОЈЕЊИ
- КВ 10 КУЛПОСТОЈЕЊИ
- КВ 10 КУЛПЛАНИРАНИ
- МЕШОВИТИ КВ И ВВ 10 КУЛПЛАНИРАНИ
- ТС 100,4 КУЛПОСТОЈЕЊА
- ТС 100,4 КУЛПЛАНИРАНА
- КОМУТАЦИЈА ОБЈАМ ИЛИ ИРАМ-ПЛАНИРАНА
- ТК КАБЛ-ПОСТОЈЕЊЕ ТРАСЕ
- ТК КАБЛ-ПЛАНИРАНЕ ТРАСЕ

ЈП ЗАВОД
ЗА УРБАНИЗАМ
НИШ

ИЗВЕШТАЈ
2 - R - 16
2017. 4.3.

ЕЛАБОРАТОР
ПЛАН ДЕТАЛНЕ РЕГУЛАЦИЈЕ
ТУРИСТИЧКОГ КОМПЛЕКСА
"ОБЛАЧИНСКО ЈЕЗЕРО"

Руководилац израде плана: Александар Ристић, дип.инж.арх.
Одговорни урбаниста: Ивана Демирчић, дип.инж.арх.

ПРИЛОГ
ИНФРАСТРУКТУРНЕ
МРЕЖЕ И ОБЈЕКТИ
ЕЛЕКТРОЕНЕРГЕТИКА И
ТЕЛЕКОМУНИКАЦИЈЕ

Мащштаб: 1:1 000
Датум: Јулијана Милош, дип.инж.град.