



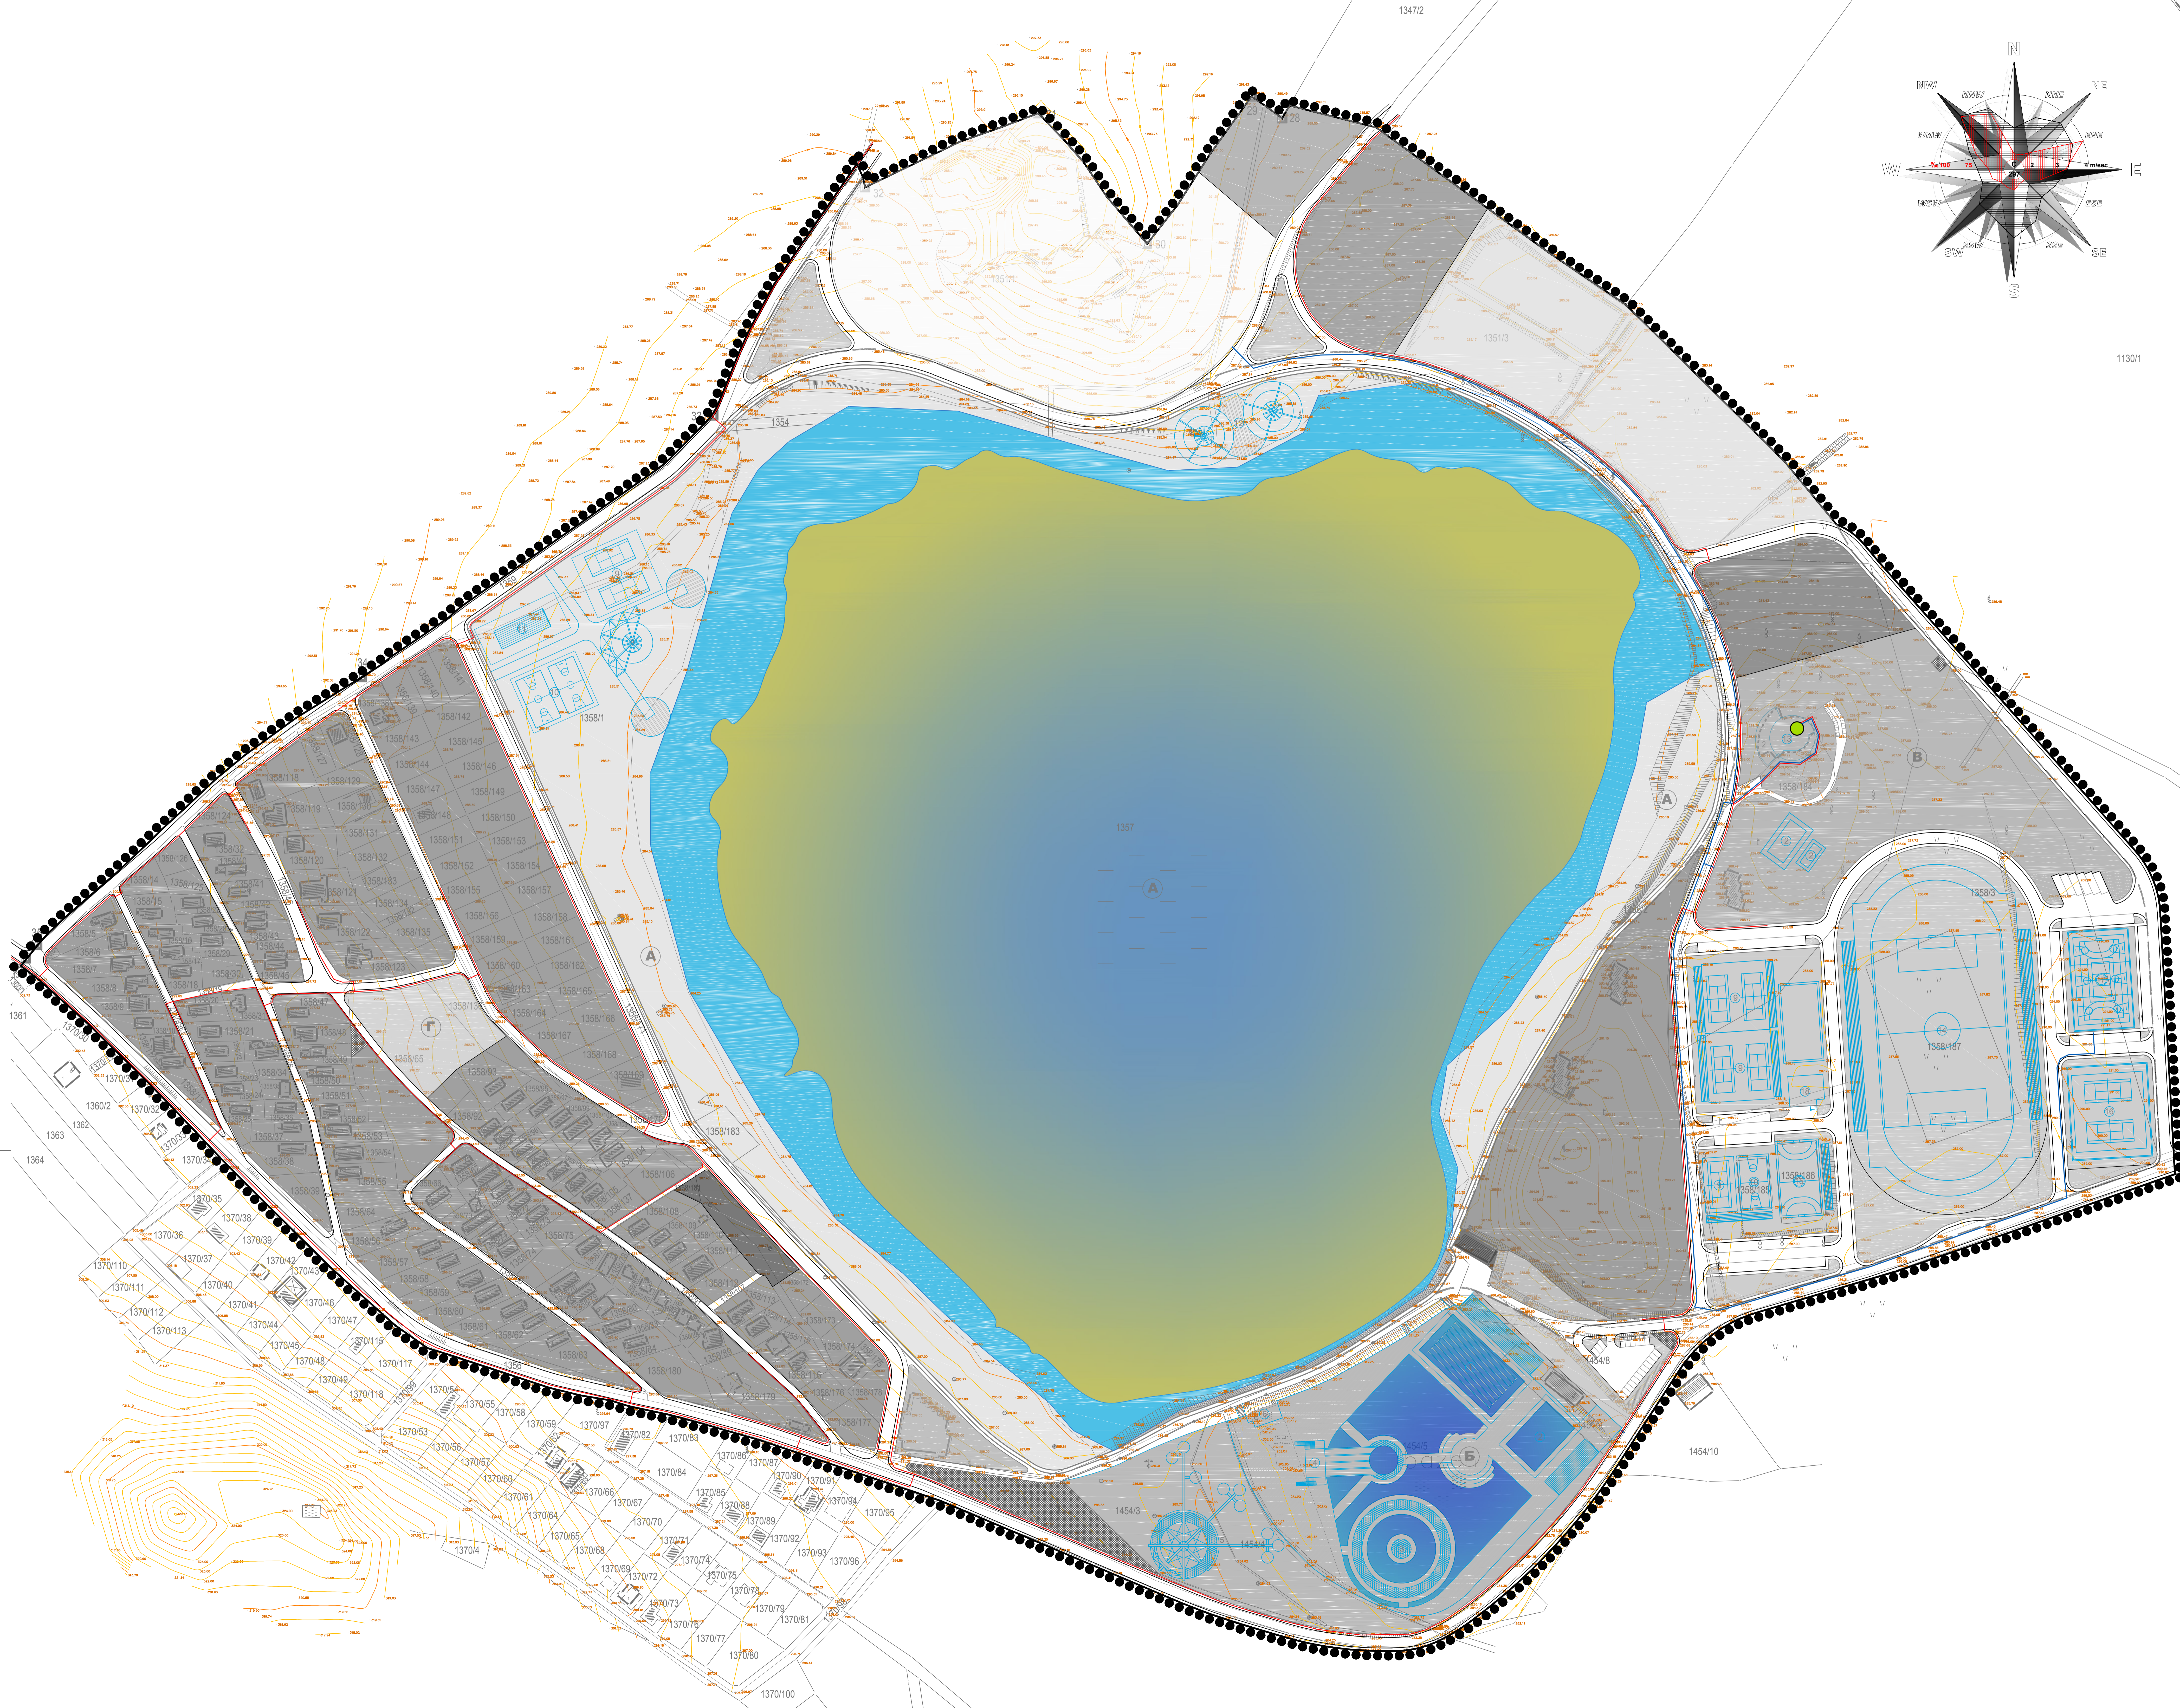

ОПШТИНА МЕРИЧИНА

ПЛАН ДЕТАЛНЕ РЕГУЛАЦИЈЕ ТУРИСТИЧКОГ КОМПЛЕКСА "ОБЛАЧНСКО ЈЕЗЕРО"

ИНВЕСТИТОР: ЕВРОПСКА УНИЈА И ВЛАДА ЦИВАЛДАРСКЕ ЗАЈЕДНО СА ВЛАДОМ РЕПУБЛИКЕ СРБИЈЕ
У ОКВИРУ ПРОГРАМА ЕВРОПСКИ ПРОГРЕС

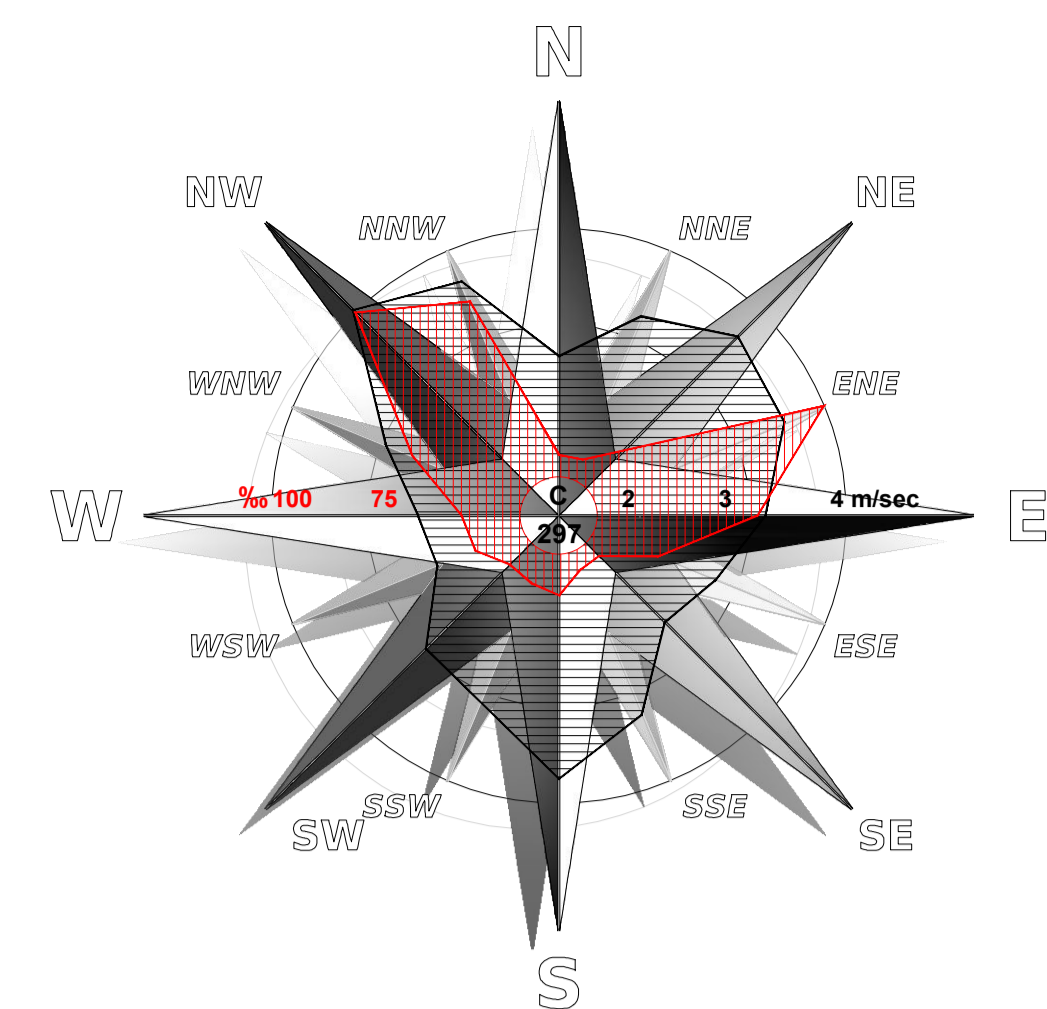

ЛЕГЕНДА

- ГРАНИЦА ПЛАНА
- ОБЛАЧНСКО ЈЕЗЕРО
- ГРАНИЦА УРБАНИСТИЧКИХ ЦЕЛИНА

УРБАНИСТИЧКЕ ЦЕЛИНЕ

- УРБАНИСТИЧКА ЦЕЛИНА „А“ - ЈЕЗЕРО СА ПРИКОБАЉНИМ ПОЈАСОМ
- УРБАНИСТИЧКА ЦЕЛИНА „Б“ - КОМПЛЕКС ОТВОРЕНИХ БАЗЕНА
- УРБАНИСТИЧКА ЦЕЛИНА „Г“ - ТУРИСТИЧКО-РЕКРЕАТИВНИ КОМПЛЕКС
- УРБАНИСТИЧКА ЦЕЛИНА „Д“ - ТУРИСТИЧКО-ВИКЕНД НАСЕЉЕ

УРБАНИСТИЧКЕ ЗОНЕ

ПОВРШИНЕ ЈАВНЕ НАМЕНЕ

- САБРАЉАЊИЦЕ
- ВОДНО ЗЕМЉИШТЕ
- КОМУНАЛНИ ОБЈЕКТИ
- ПАРК ПЛАКА
- ПАРКОВСКО ЗЕЛЕНИЛО
- СЛАТИНСКЕ ПОВРШИНЕ


ПОВРШИНЕ ОСТАЛЕ НАМЕНЕ

- СПОРТОВИ НА ВОДИ
- АУТО-КАМП
- СМЕШТАЈ ПАСА
- ГЕРОНТОЛОШКИ ЦЕНТАР
- ШКОЛА У ПРИРОДИ
- МУЛТИФУНКЦИОНАЛНИ ОБЈЕКАТ
- СПОРТ И РЕКРЕАЦИЈА
- ТУРИЗАМ И РЕКРЕАЦИЈА
- ПОВРЕМНО-ВИКЕНД СТАНОВАЊЕ
- СНАДБЕВАЊЕ
- УГОСТИТЕЉСТВО

ПЕРСПЕКТИВНИ ОБЈЕКТИ

- ОЛИМПИСКИ БАЗЕН
- БАЗЕН ЗА ДЕЦУ
- ПРОСТОР ЗА ИГРУ ДЕЦЕ
- ТОБОГАН
- УГОСТИТЕЉСКИ ОБЈЕКАТ
- ПРЕЧИШТИВАЧ ВОДЕ
- КАВЕ БАР СА ЛЕЖАЉКАМА
- ТЕРЕН ЗА ТЕНИС
- ТЕРЕН ЗА КОШАРКУ
- ТЕРЕН ЗА СТРЕЉАЧАРСТВО
- ОБЈЕКАТ ЗА СМЕШТАЈ ЈЕДРИЦА У ЗИМСКОМ ПЕРИОДУ
- МОТЕЛ "ЈЕЗЕРО"
- ТЕРЕН ЗА ФУДБАЛ СА АТЛЕТСКОМ СТАЗОМ
- ТЕРЕН ЗА РУКОМЕТ
- ДВОРАНА ЗА ТЕНИС
- МУЛТИФУНКЦИОНАЛНА ДВОРАНА
- СПОРТСКИ КАМП

- ТРАСА ТОПЛИВОДА - ПЛАНИРАНА
- ТРАСА ДИСТРИБУТИВНОГ ГАСОВОДА НИСКОГ ПРИТИСКА - ПЛАНИРАНА
- КОТЛАРНИЦА - ПЛАНИРАНА

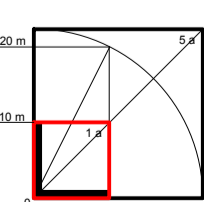

ЈП ЗАВОД
ЗА УРБАНИЗАМ
НИШ

ИЗМЕНА
2 - R - 16
2017. 4.4.
ЛИСТ

ЕЛАБОРАТ
ПЛАН ДЕТАЛНЕ РЕГУЛАЦИЈЕ
ТУРИСТИЧКОГ КОМПЛЕКСА
"ОБЛАЧНСКО ЈЕЗЕРО"

Пројекат израдио: Александар Ристов, дип.инж.арх.
Одговорни урбаниста: Милош Милошевић, дип.инж.арх.

ПРИЛОГ
ИНФРАСТРУКТУРНЕ
МРЕЖЕ И ОБЈЕКТИ
ГАСИФИКАЦИЈА И
ТОПЛИФИКАЦИЈА

Машица
1:1 000
Директор
Љубиша Милоћ, дип.инж.град.