





OPŠTINA MORAVICE

# ПЛАН ДЕТАЛНЕ РЕГУЛАЦИЈЕ ТУРИСТИЧКОГ КОМПЛЕКСА "ОБЛАЧИНСКО ЈЕЗЕРО"

- НАЦРТ ПЛАНА -

ИНВЕСТИТОР: ЕВРОПСКА УНИЈА И ВЛАДА ШВАЈЦАРСКЕ ЗАЈЕДНО СА ВЛАДОМ РЕПУБЛИКЕ СРБИЈЕ  
У ОКВИРУ ПРОГРАМА ЕВРОПСКИ ПРОГРЕС

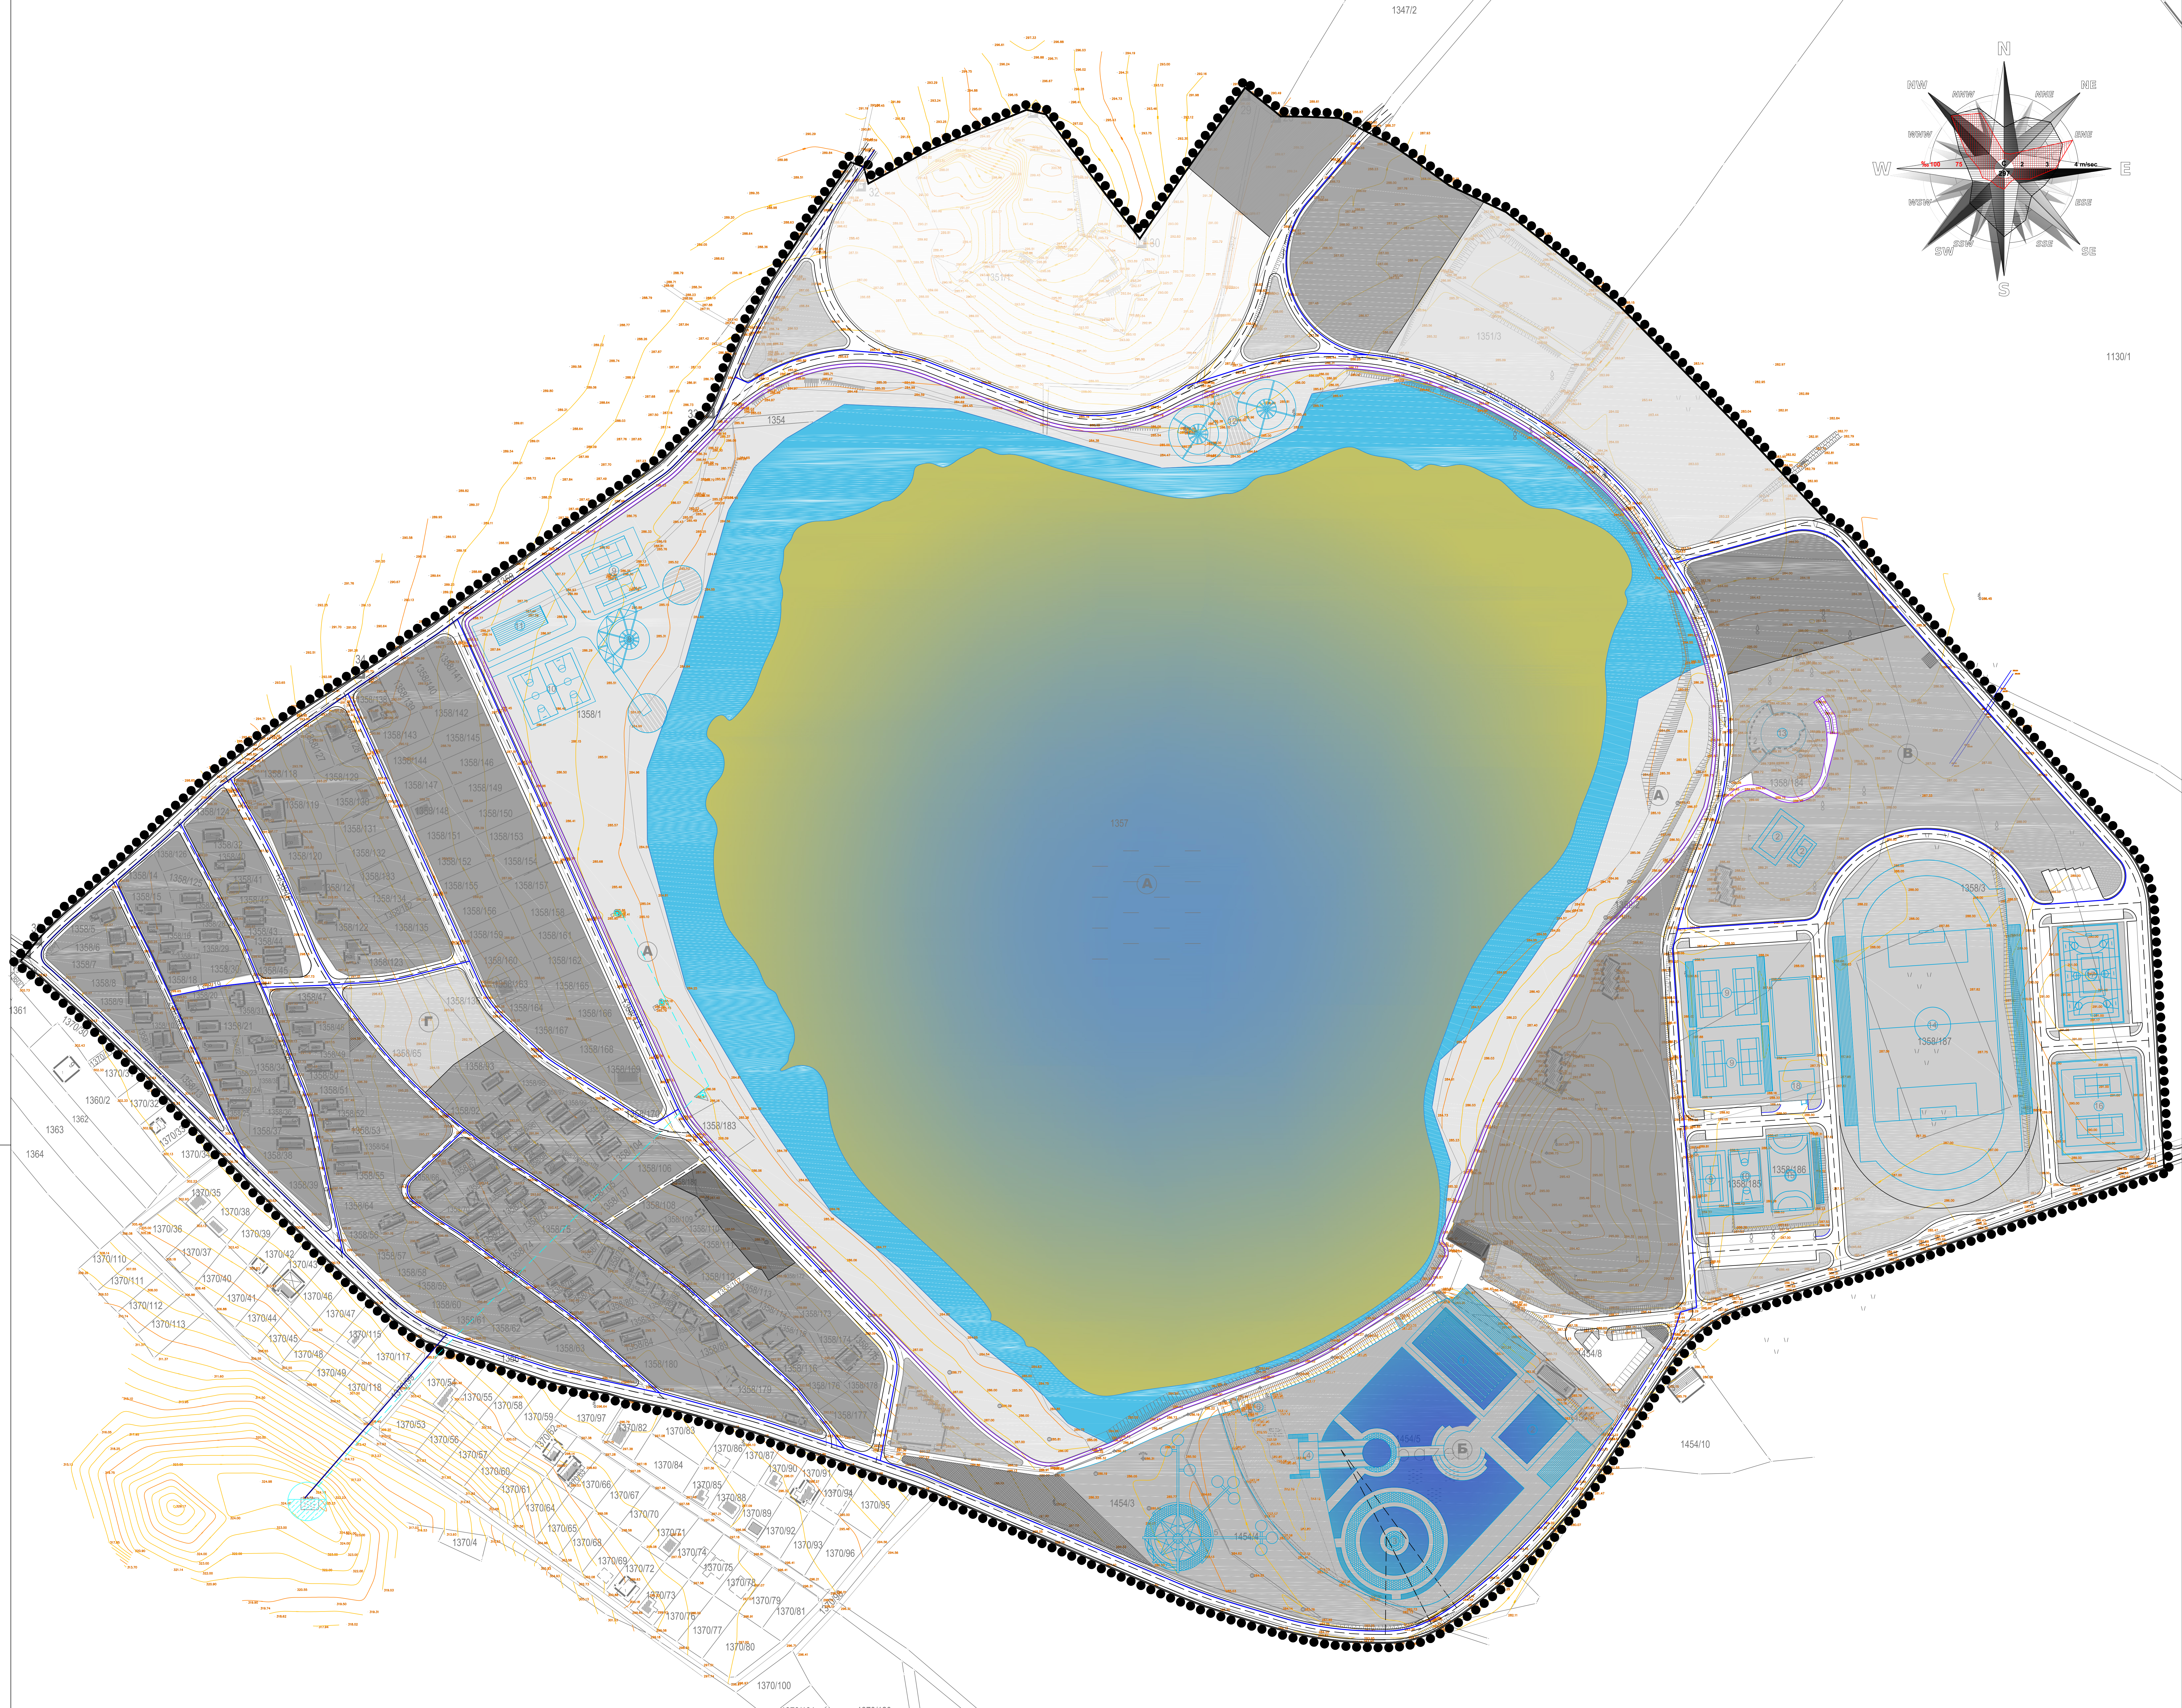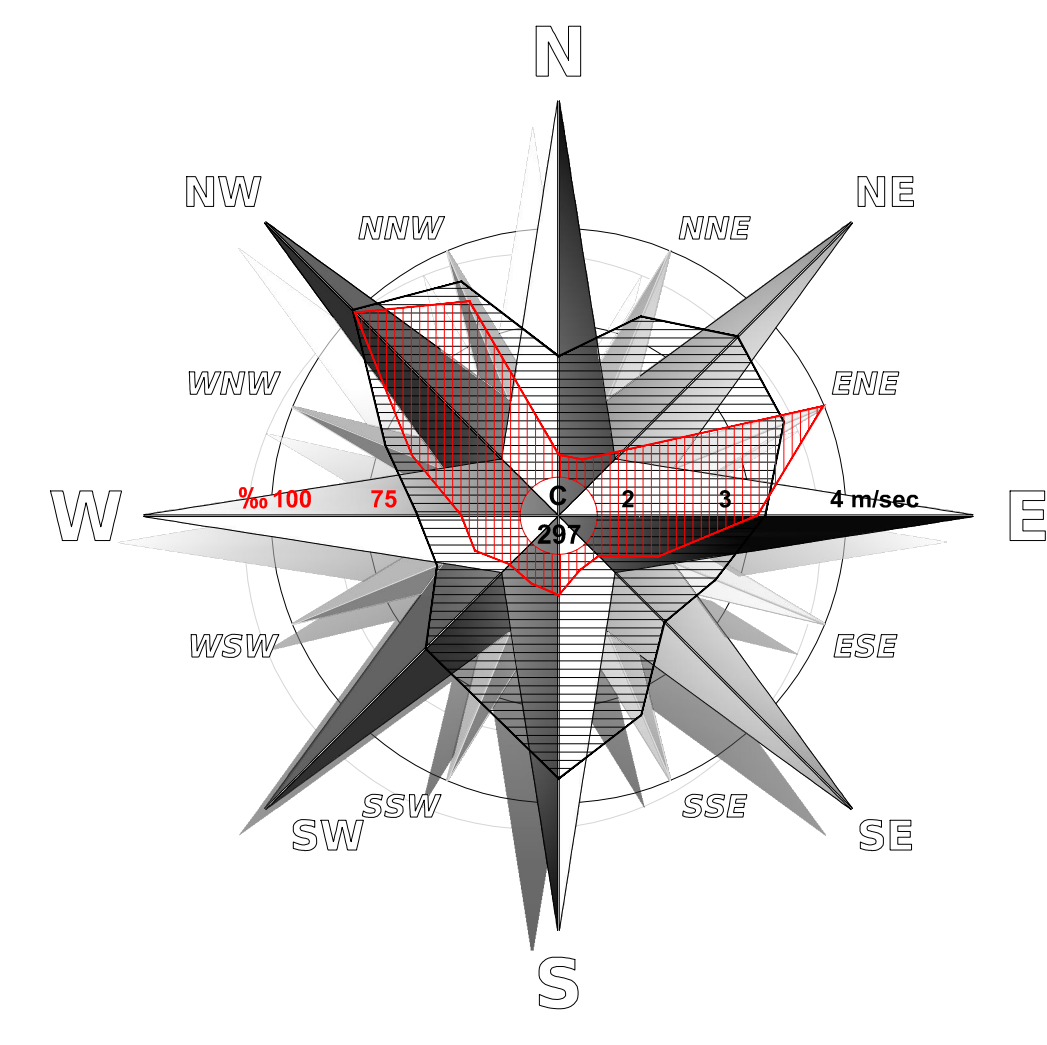

- ЛЕГЕНДА**
- ГРАНИЦА ПЛАНА
  - ОБЛАЧИНСКО ЈЕЗЕРО
  - ГРАНИЦА УРБАНИСТИЧКИХ ЦЕЛИНА
- УРБАНИСТИЧКЕ ЦЕЛИНЕ**
- УРБАНИСТИЧКА ЦЕЛИНА „А“ - ЈЕЗЕРО СА ПРИОБЛАНИМ ПОЈАСОМ
  - УРБАНИСТИЧКА ЦЕЛИНА „Б“ - КОМПЛЕКС ОТВОРЕНИХ БАЗЕНА
  - УРБАНИСТИЧКА ЦЕЛИНА „Г“ - ТУРИСТИЧКО-РЕКРЕАТИВНИ КОМПЛЕКС
  - УРБАНИСТИЧКА ЦЕЛИНА „Д“ - ТУРИСТИЧКО НАСЕЉЕ
- УРБАНИСТИЧКЕ ЗОНЕ**
- ПОВРШИНЕ ЈАВНЕ НАМЕНЕ**
- САОБРАЋАЈНИЦЕ
  - ВОДНО ЗЕМЉИШТЕ
  - КОМУНАЛНИ ОБЈЕКТИ
  - ПАРКОВИ
  - ПАРКОВСКО ЗЕЛЕНИЛО
  - СЛАТИНСКЕ ПОВРШИНЕ
- ПОВРШИНЕ ОСТАЛЕ НАМЕНЕ**
- СПОРТОВИ НА ВОДИ
  - АУТО-КАМП
  - СМЕШТАЈ ПАСА
  - ГЕРОНТОЛОШКИ ЦЕНТАР
  - ШКОЛА У ПРИРОДИ
  - МУЛТИФУНКЦИОНАЛНИ ОБЈЕКАТ
  - СПОРТ И РЕКРЕАЦИЈА
  - ТУРИЗАМ И РЕКРЕАЦИЈА
  - ПОВРЕМЕННО-ВИКЕНД СТАНОВАЊЕ
  - СНАБДЕВАЊЕ
  - УГОСТИТЕЉСТВО
- ПЕРСПЕКТИВНИ ОБЈЕКТИ**
- 1 - ОЛИМПИСКИ БАЗЕН
  - 2 - БАЗЕН ЗА ДЕЦУ
  - 3 - ПРОСТОР ЗА ИГРУ ДЕЦЕ
  - 4 - ТОБОГАН
  - 5 - УГОСТИТЕЉСКИ ОБЈЕКАТ
  - 6 - ПРЕЧИШЋИВАЧ ВОДЕ
  - 7 - МАРИНА ЗА ЧАМЦЕ
  - 8 - КЛУБ БАР СА ЛЕЖАЉКАМА
  - 9 - ТЕРЕН ЗА ТЕНИС
  - 10 - ТЕРЕН ЗА КОШАРКУ
  - 11 - ТЕРЕН ЗА СТРЕЉАЧАРСТВО
  - 12 - ОБЈЕКАТ ЗА СМЕШТАЈ ЈЕДРИЦА У ЗИМСКОМ ПЕРИОДУ
  - 13 - МОТЕЛ "ЈЕЗЕРО"
  - 14 - ТЕРЕН ЗА ФУДБАЛ СА АТЛЕТСКОМ СТАЗОМ
  - 15 - ТЕРЕН ЗА РУКБОМЕТ
  - 16 - ДВОРАНА ЗА ТЕНИС
  - 17 - МУЛТИФУНКЦИОНАЛНА ДВОРАНА
  - 18 - СПОРТСКИ КАМП

- ВОДОВОДНА МРЕЖА**
- Водоводна мрежа за техничку воду - постојећа - укида се
  - Водоводна мрежа - планирана
  - Резервоар - постојећи
  - Бунар за техничку воду - постојећи

ЕЛАБОРАТОР  
ПЛАН ДЕТАЛНЕ РЕГУЛАЦИЈЕ  
ТУРИСТИЧКОГ КОМПЛЕКСА  
"ОБЛАЧИНСКО ЈЕЗЕРО"  
- НАЦРТ ПЛАНА -

ЈП ЗАВОД  
ЗА УРБАНИЗАМ  
НИШ

Шифра  
2 - R - 16  
2016. 4.1.  
Датум

Руководилац израде плана: Александар Ристовић, дип.инж.арх.  
Одговорни урбаниста: Весна Стојановић, дип.инж.арх.

ПРИЛОГ  
ИНФРАСТРУКТУРНЕ  
МРЕЖЕ И ОБЈЕКТИ  
ВОДОСНАБДЕВАЊЕ

Масштаб: 1:1 000  
Директор: Лубиша Милош, дип.инж.арх.