






ОПШТИНА ОБАЛА

ПЛАН ДЕТАЛНЕ РЕГУЛАЦИЈЕ ТУРИСТИЧКОГ КОМПЛЕКСА "ОБЛАЧИНСКО ЈЕЗЕРО"

- НАЦРТ ПЛАНА -



ИНВЕСТИТОР: ЕВРОПСКА УНИЈА И ВЛАДА ЦРНАГОРЕ ЗАЈЕДНО СА ВЛАДОМ РЕПУБЛИКЕ СРБИЈЕ
У ОКВИРУ ПРОГРАМА ЕВРОПСКИ ПРОГРЕС

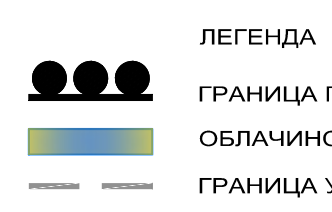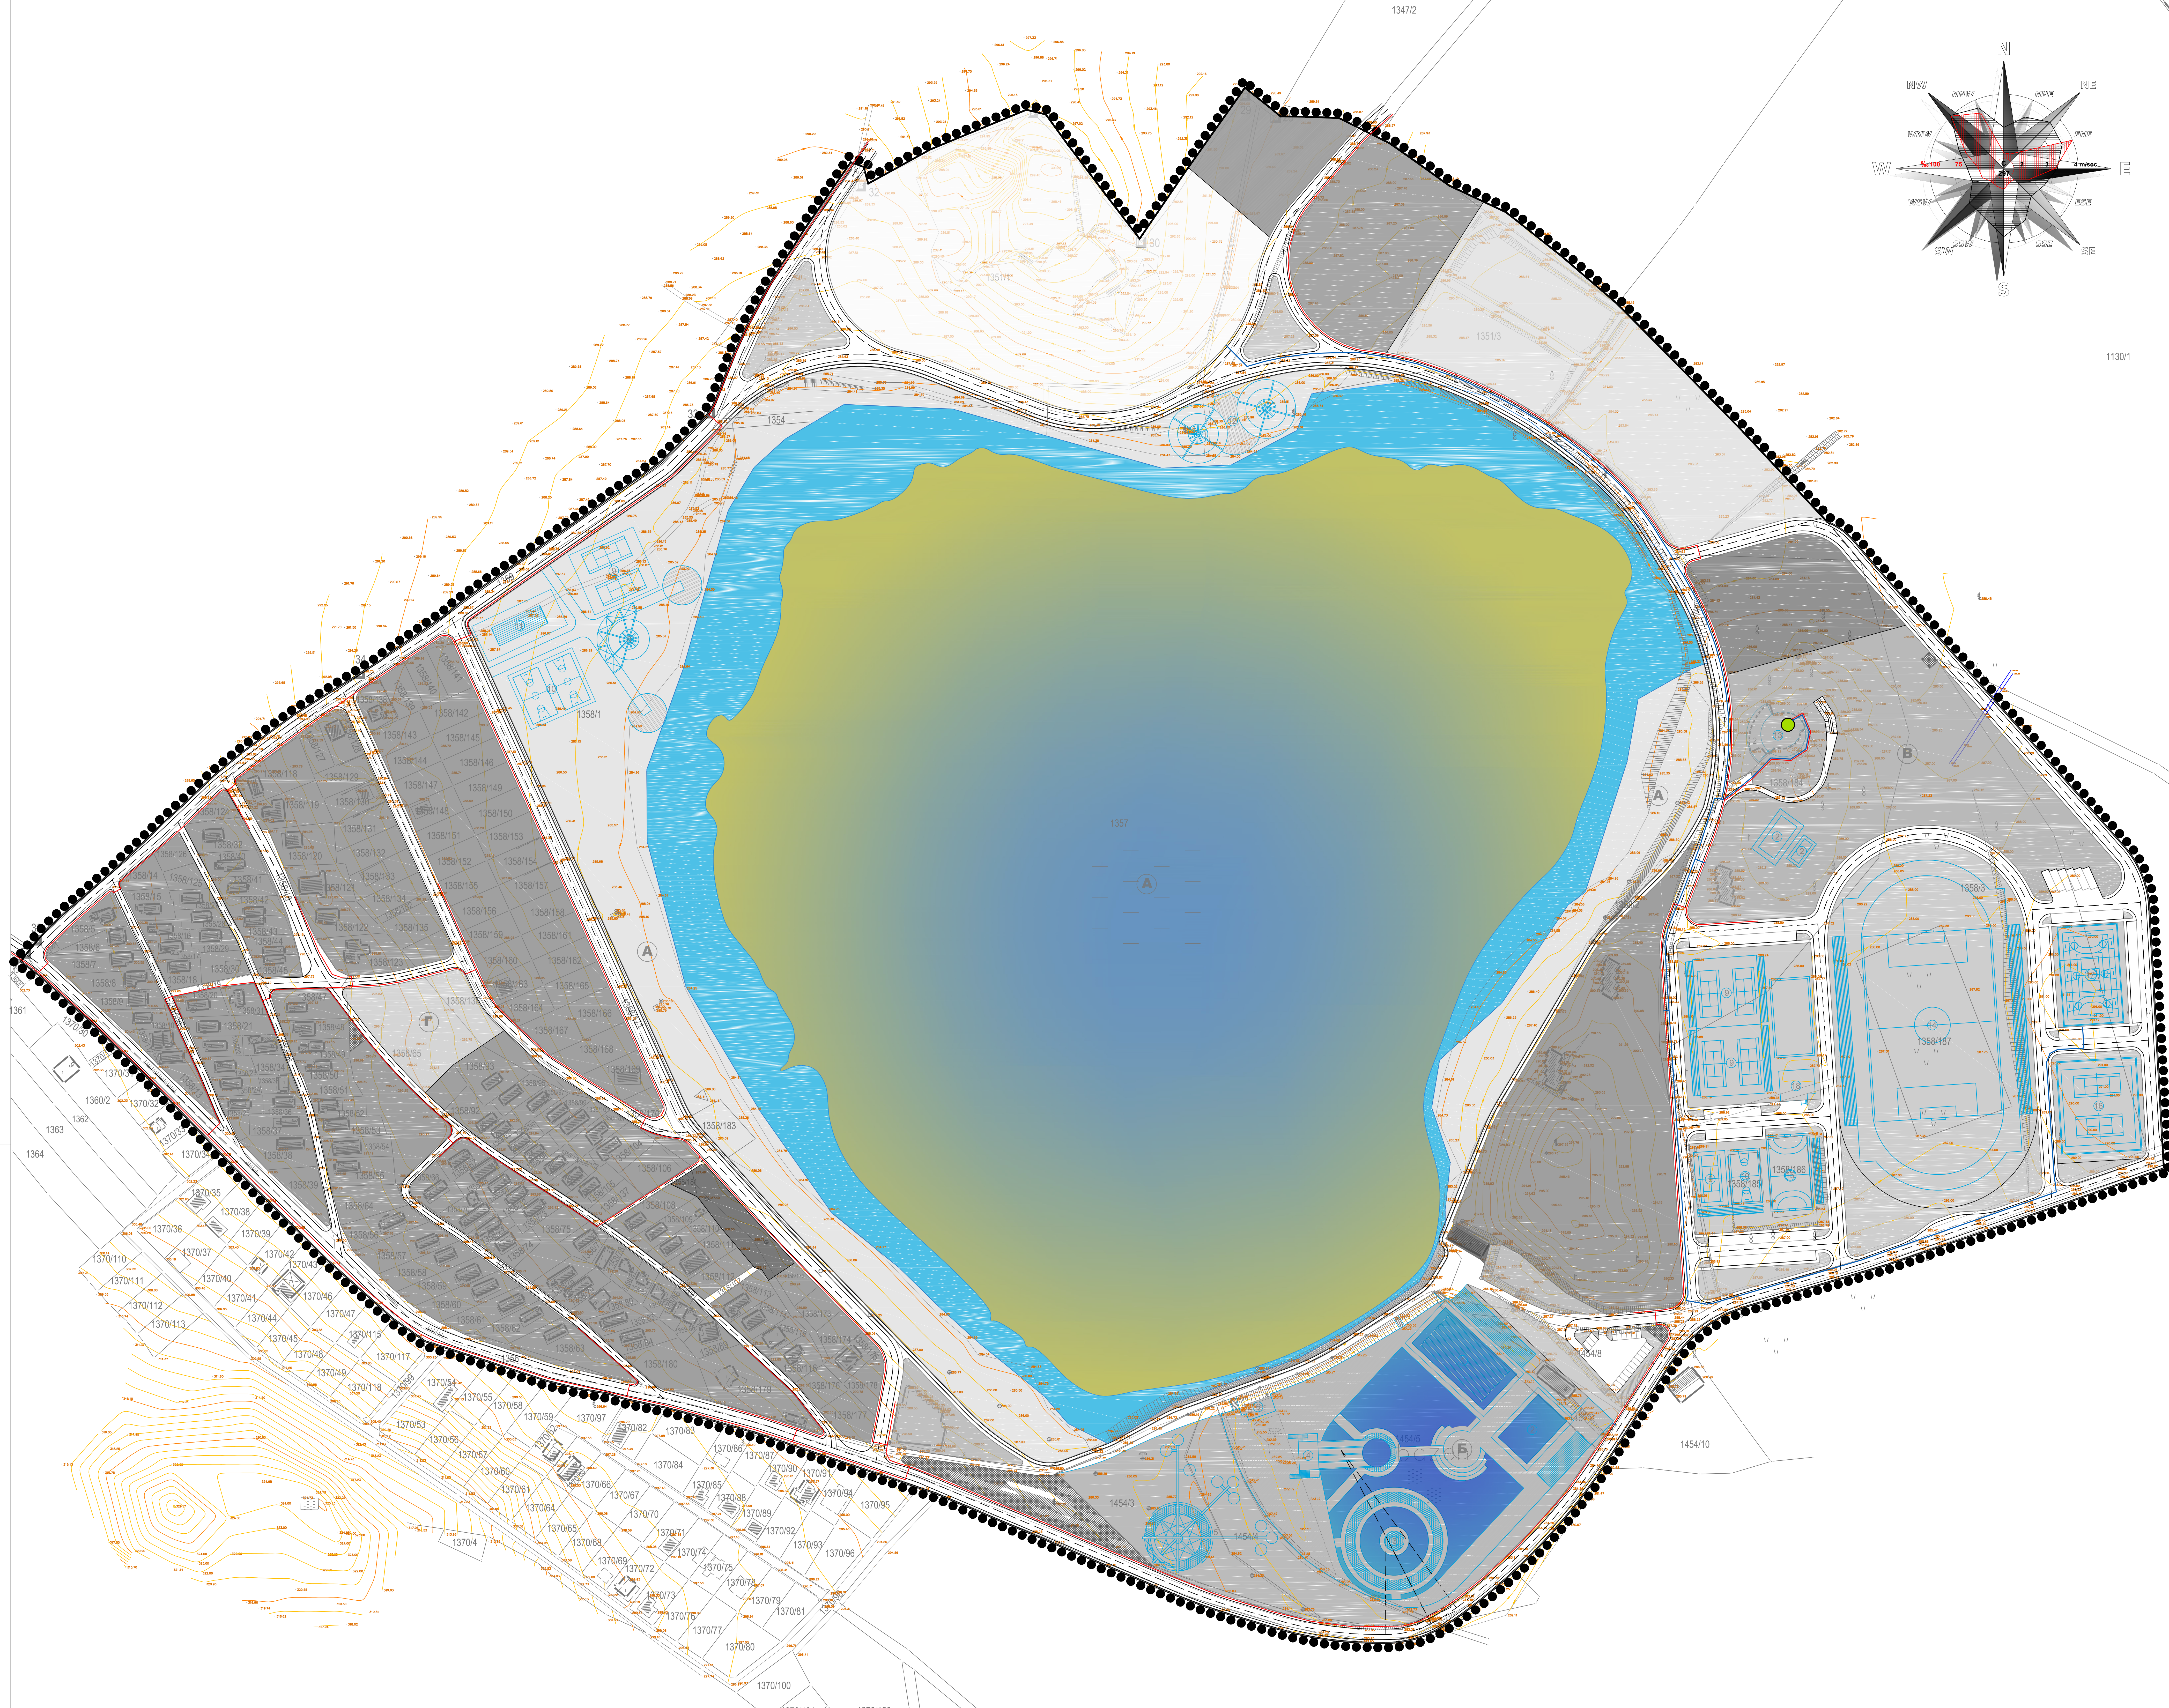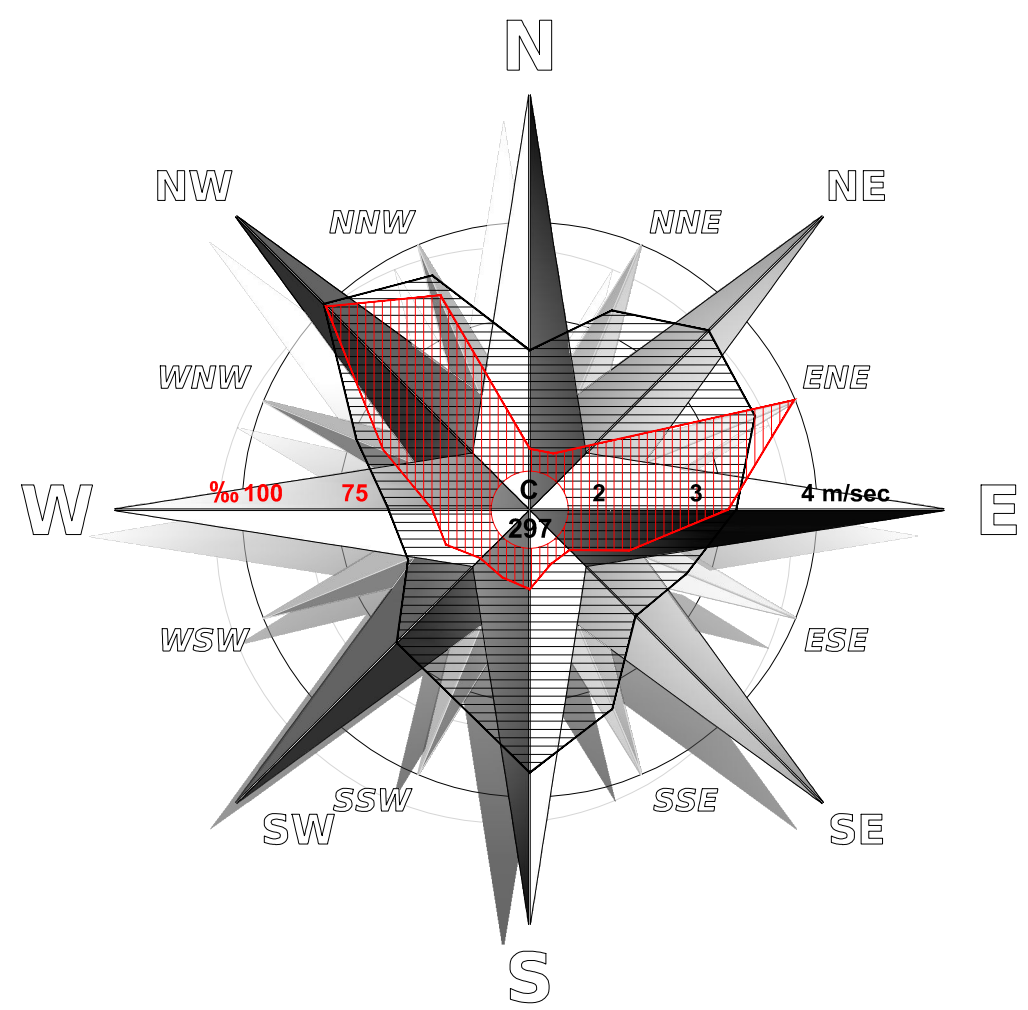

УРБАНИСТИЧКЕ ЦЕЛИНЕ

- УРБАНИСТИЧКА ЦЕЛИНА „А“ - ЈЕЗЕРО СА ПРИКОБАЉНИМ ПОЈАСОМ
- УРБАНИСТИЧКА ЦЕЛИНА „Б“ - КОМПЛЕКС ОТВОРЕНИХ БАЗЕНА
- УРБАНИСТИЧКА ЦЕЛИНА „Г“ - ТУРИСТИЧКО-РЕКРЕАТИВНИ КОМПЛЕКС
- УРБАНИСТИЧКА ЦЕЛИНА „Д“ - ТУРИСТИЧКО НАСЕЉЕ

УРБАНИСТИЧКЕ ЗОНЕ


ПОВРШИНЕ ЈАВНЕ НАМЕНЕ

- САОБРАЋАЈНИЦЕ
- ВОДНО ЗЕМЉИШТЕ
- КОМУНАЛНИ ОБЈЕКТИ
- ПАРКОВИ
- ПАРКОВСКО ЗЕЛЕНИЛО
- СПАТИЈСКЕ ПОВРШИНЕ
- ПОВРШИНЕ ОСТАЛЕ НАМЕНЕ
- СПОРТОВИ НА ВОДИ
- АУТО-КАМП
- СМЕШТАЈ ПАСА
- ГЕРОНТОЛОШКИ ЦЕНТАР
- ШКОЛА У ПРИРОДИ
- МУЛТИФУНКЦИОНАЛНИ ОБЈЕКАТ
- СПОРТ И РЕКРЕАЦИЈА
- ТУРИЗАМ И РЕКРЕАЦИЈА
- ПОВРЕМЕННО-ВИКЕНД СТАНОВАЊЕ
- СНАЂЕВАЊЕ
- УГОСТИТЕЉСТВО

ПЕРСПЕКТИВНИ ОБЈЕКТИ

- ОЛИМПИЈСКИ БАЗЕН
- БАЗЕН ЗА ДЕЦУ
- ПРОСТОР ЗА ИГРУ ДЕЦЕ
- ТОБОГАН
- УГОСТИТЕЉСКИ ОБЈЕКАТ
- ПРЕЧИШТИВАЧ ВОДЕ
- МАРИНА ЗА ЧАМЦЕ
- КАФЕ БАР СА ЛЕЖАЉКАМА
- ТЕРЕН ЗА ТЕНИС
- ТЕРЕН ЗА КОШАРКУ
- ТЕРЕН ЗА СТЕЛНАРСТВО
- ОБЈЕКАТ ЗА СМЕШТАЈ ЈЕДРИЦА У ЗИМСКОМ ПЕРИОДУ
- МОТЕЛ "ЈЕЗЕРО"
- ТЕРЕН ЗА ФУДБАЛ СА АТЛЕТСКОМ СТАЗОМ
- ТЕРЕН ЗА РУКБОМЕТ
- ДВОРАНА ЗА ТЕНИС
- МУЛТИФУНКЦИОНАЛНА ДВОРАНА
- СПОРТСКИ КАМП

- ТРАСА ТОПЛОВОДА - ПЛАНИРАНА
- ТРАСА ДИСТРИБУТИВНОГ ГАСОВОДА НИСКОГ ПРИТИСКА - ПЛАНИРАНА
- КОТЛАРНИЦА - ПЛАНИРАНА

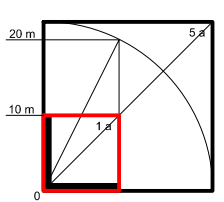

ЈП ЗАВОД
ЗА УРБАНИЗАМ
НИШ

Шифра
2 - R - 16
2016. 4.4.
Лист

ЕЛАБОРАТ
ПЛАН ДЕТАЛНЕ РЕГУЛАЦИЈЕ
ТУРИСТИЧКОГ КОМПЛЕКСА
"ОБЛАЧИНСКО ЈЕЗЕРО"

Руководилац израде плана: Александар Ристовић, дип.инж.арх.
Одговорни урбаниста: Милош Милошевић, дип.инж.арх.

ПРИЛОГ
ИНФРАСТРУКТУРНЕ
МРЕЖЕ И ОБЈЕКТИ
ГАСИФИКАЦИЈА И
ТОПЛИФИКАЦИЈА

Масштаб: 1:1 000
Датум: Јулијана Милош, дип.инж.арх.